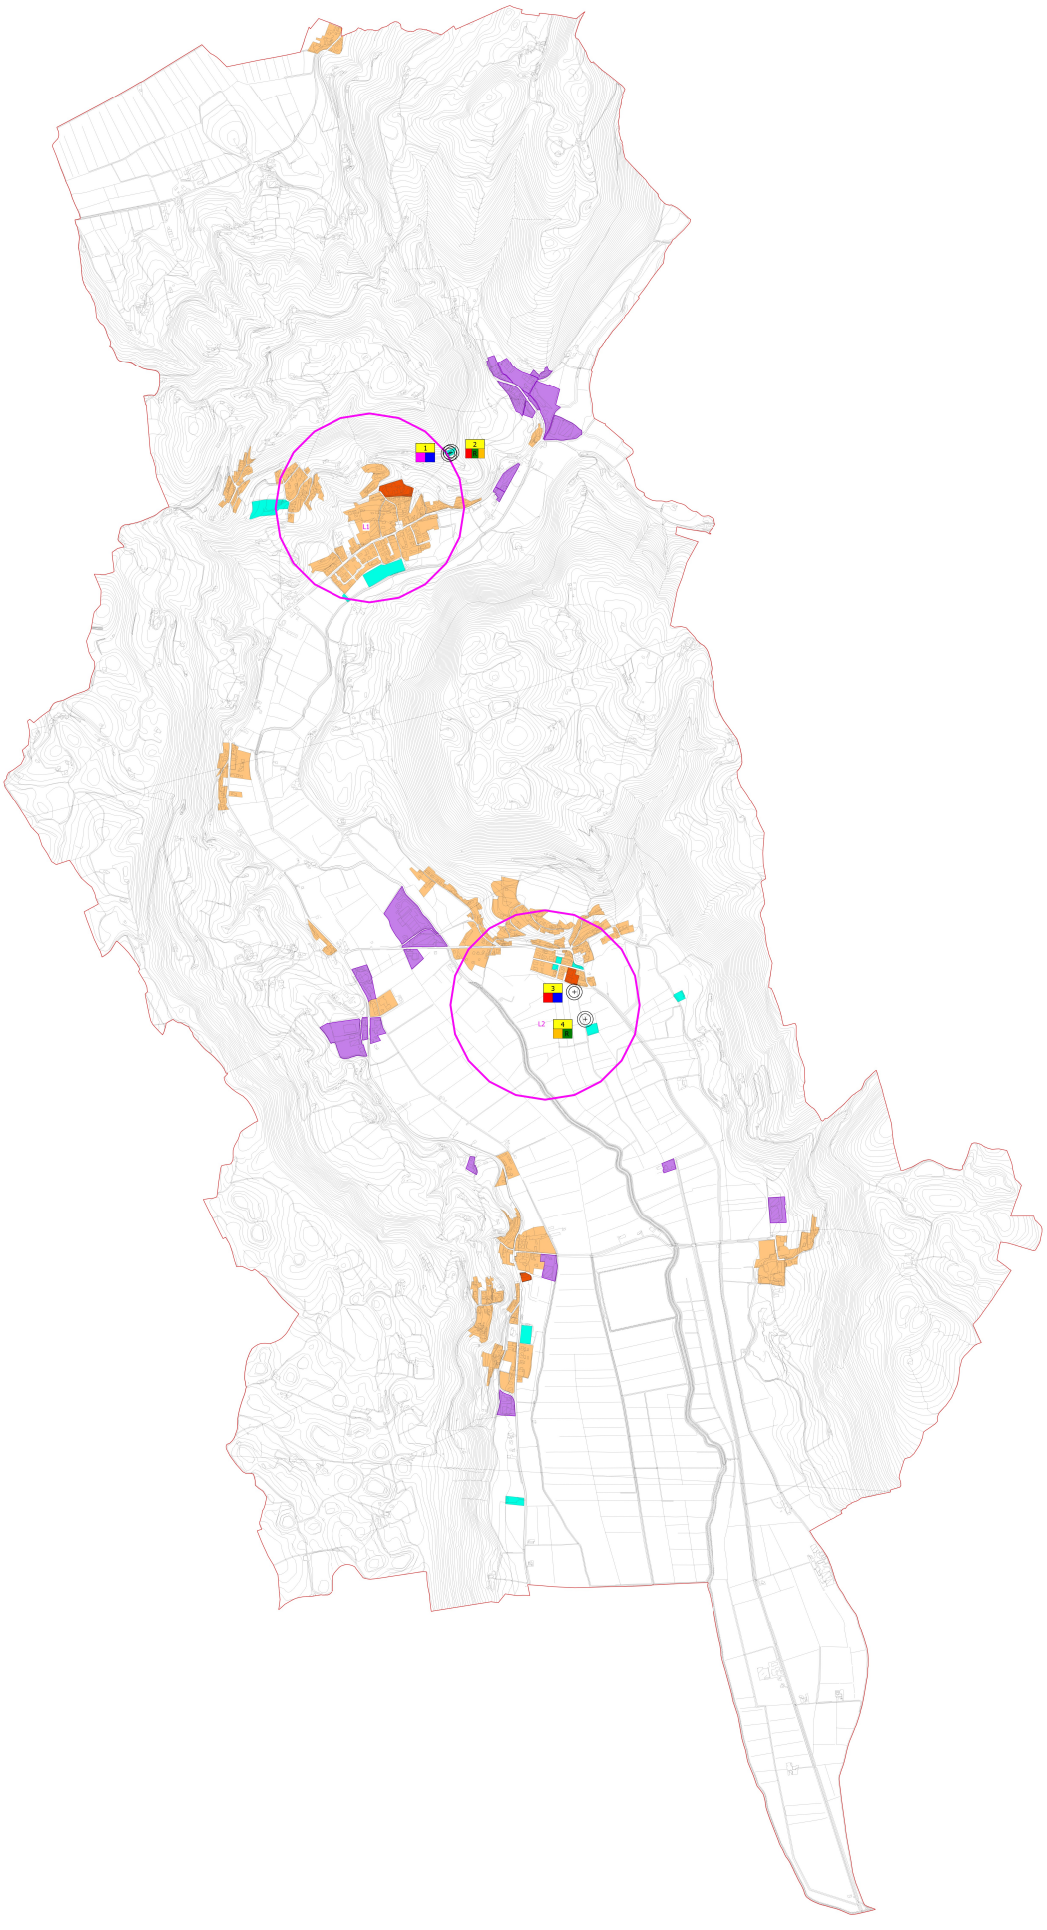

LEGENDA

Gestori

- Vodafone Spa
- Telecom Spa
- Windtre Spa
- Linkem Spa e Fastweb Air srl
- Iliad Spa

Catasto Siti

- Sito esistente Telefonia mobile
- Numerazione progressiva
- Gestori presenti nel sito

R = Richiesta parere preventivo
P = Parere favorevole non comunicato

SITO	CODICE	NOME	GESTORE	INDIRIZZO	SISTEMA UTILIZZATO
1	VI169	Grancona	Telecom Spa	Via Cengelle	UMTS,GSM,LTE,5G
	VI213-A	Grancona	FastwebAir		UMTS,GSM,LTE,5G
	3-VI-5655A-B	Grancona	Vodafone Spa		UMTS,GSM,LTE,5G
2	VI36040_012	Grancona	Iliad Italia Spa	Via Cengelle	UMTS,GSM,LTE,5G
	VI247_var3	Grancona	Wind Tre Spa		UMTS,GSM,LTE,5G
3	VI12E	San Germano dei Berici	Telecom Spa	Via Piave	UMTS,GSM,LTE
	VI-4766B	San Germano dei Berici SSI	Vodafone Spa		UMTS,GSM,LTE
4	VI36040_021	San Germano dei Berici	Iliad Italia Spa	Via Piave	UMTS,LTE,5G
	VI326	San Germano dei Berici	Wind Tre Spa		UMTS,LTE,5G

Zonizzazione

- Siti sensibili
- Urbano consolidato
- Area a servizio
- Aree produttive e commerciali
- Aree neutre

Piano di sviluppo

- Riconfigurazioni
- Area di ricerca

COMUNE DI VAL LIONA

PIAZZA GUGLIELMO MARCONI, 1
36044 (VI) VAL LIONA

PIANO DI LOCALIZZAZIONE DEGLI IMPIANTI PER LA TELEFONIA MOBILE

Ai sensi della Legge 36/2001

SINPRO RETE D'INGEGNERIA

SINPRO srl
Via dell'Artigianato,20 - 36030 Vigonovo (VI)
info@sinproveri.com Tel. 049/9883745

Progettista e progettista incaricato dell'integrazione delle prestazioni specialistiche:

Ing.Massimo Brati
Ordine degli Ingegneri di Venezia n.3383
EGE_0066 del 16/05/2016 Certificato con Kiwa Cermet

Dott. Urb. Teresa Lania
Ordine degli Architetti di Padova - Sez. A Pianificatore Territoriale n.3535

3

Piano di sviluppo

scala 1: 10.000

Sindaco	Figoni Maurizio	Data di progetto:	Settembre 2021
RUP	Ing. Evelin Storato	Rev. 00	

Nome file:	Piano di sviluppo	Controllato da:	T. Lania
Redatto da	M. Rasolo	Approvato da	M.Brati

A termini di legge si riservano le proprietà di questo documento con divieto di riproduzione o di renderlo noto a terzi senza la nostra autorizzazione