ISOLINEE DI CAMPO ELETTROMAGNETICO A
QUOTA 35 METRI s.l.m

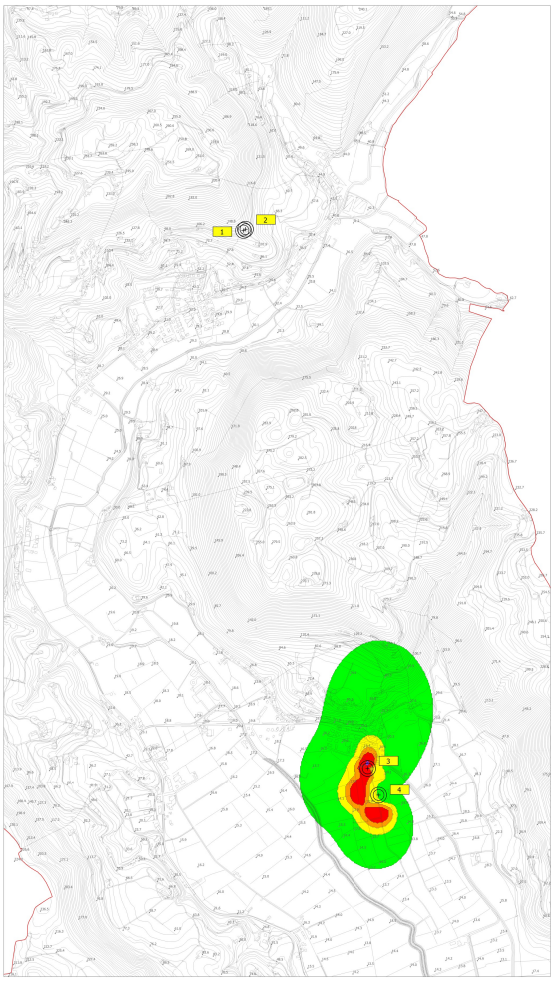

ISOLINEE DI CAMPO ELETTROMAGNETICO A
QUOTA 40 METRI s.l.m

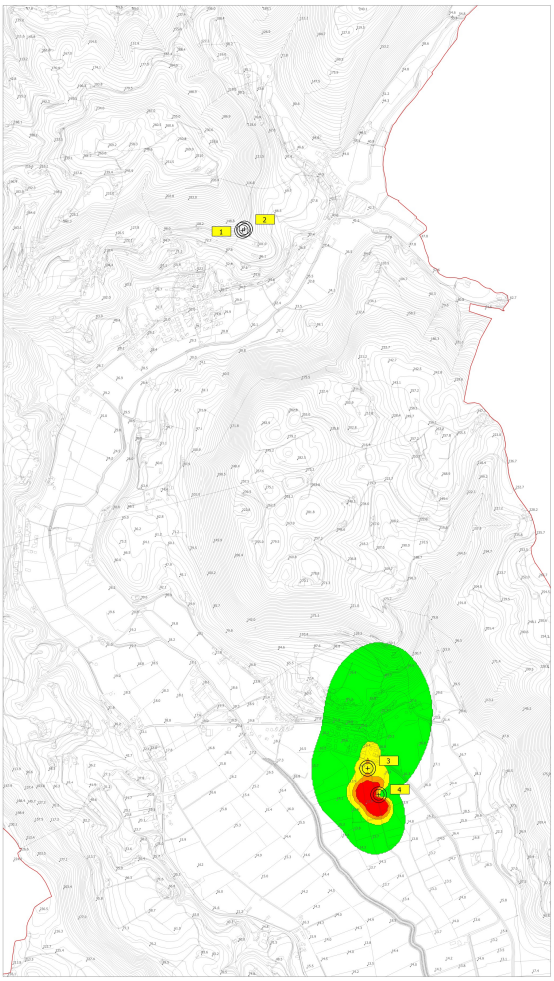

ISOLINEE DI CAMPO ELETTROMAGNETICO A
QUOTA 45 METRI s.l.m

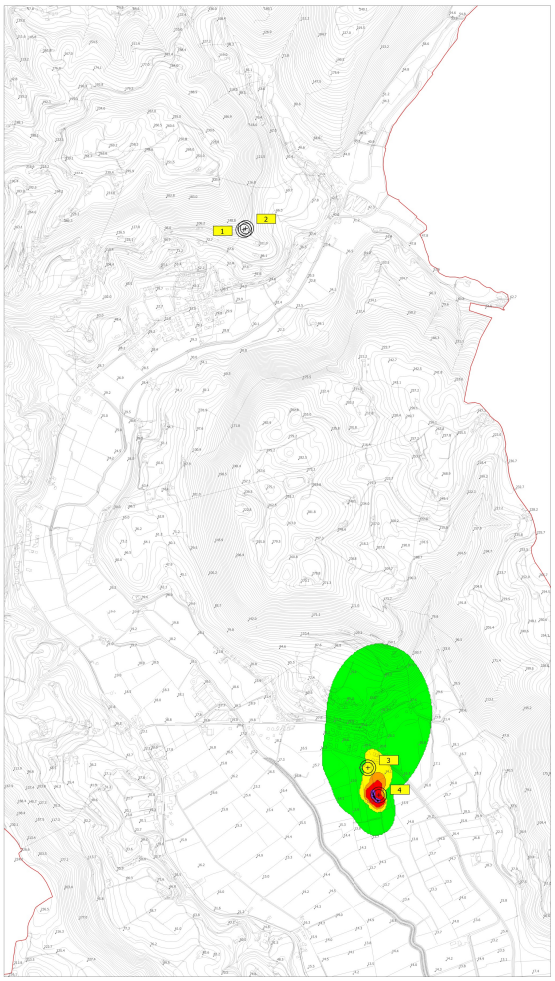

ISOLINEE DI CAMPO ELETTROMAGNETICO A
QUOTA 115 METRI s.l.m

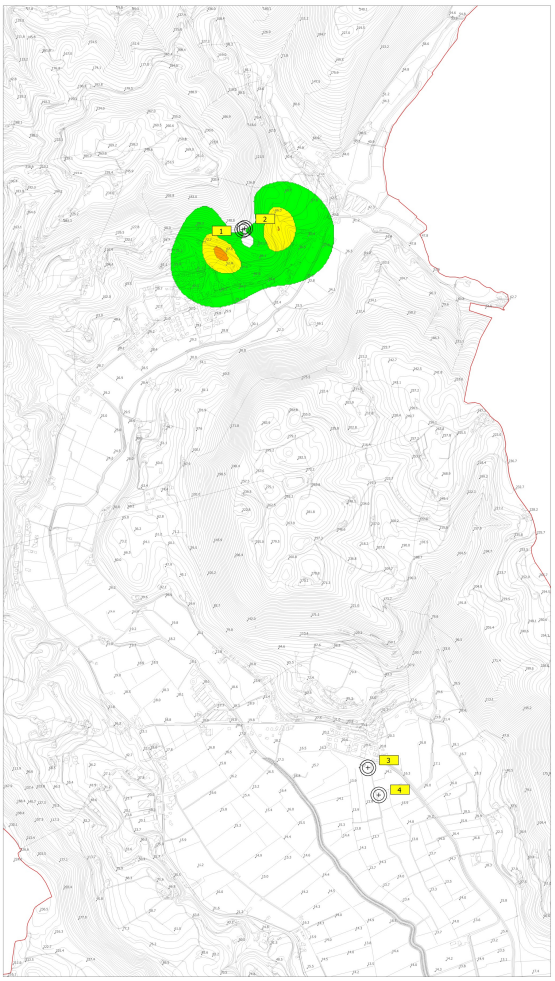

LEGENDA

Catasto Siti

Sito esistente Telefonia mobile

nº Numerazione progressiva

SITO	CODICE	NOME	GESTORE	INDIRIZZO	SISTEMA UTILIZZATO
1	VI99	Grancona	Telecom Spa	Via Cengelle	UMTS,GSM,LTE,5G
	VI213-A	Grancona	FastwebAir		UMTS,GSM,LTE,5G
	2-VI-5859-B	Grancona	Vodafone Spa		UMTS,GSM,LTE,5G
2	VI36040_012	Grancona	Iliad Italia Spa	Via Cengelle	UMTS,GSM,LTE,5G
	VI247_UMTS	Grancona	Wind Tre Spa		UMTS,GSM,LTE,5G
3	VI06	San Germano dei Berici	Telecom Spa	Via Piave	UMTS,GSM,LTE
	VI-47668	San Germano dei Berici SSI	Vodafone Spa		UMTS,GSM,LTE
4	VI36040_021	San Germano dei Berici	Iliad Italia Spa	Via Piave	UMTS,LTE,5G
	VI326	San Germano dei Berici	Wind Tre Spa		UMTS,LTE,5G

Campo Elettromagnetico

- Isolinee da 1,0 a 3,0 V/m
- Isolinee da 3,0 a 4,5 V/m
- Isolinee da 4,5 a 6,0 V/m
- Isolinee da 6,0 a 15,0 V/m
- Isolinee da 15,0 a 20,0 V/m
- Isolinee da 20,0 V/m

COMUNE DI VAL LIONA
PIAZZA GUGLIELMO MARCONI, 1
36044 (VI) VAL LIONA

PIANO DI LOCALIZZAZIONE DEGLI IMPIANTI PER LA TELEFONIA MOBILE
Ai sensi della Legge 36/2001

SINPRO RETE D'INGEGNERIA
SINPRO srl
Via dell'Artigianato,30 - 36030 Vigonovo (VE)
info@sinprosrl.com Tel. 049/9801745

Progettista e progettista incaricato dell'integrazione delle prestazioni specialistiche:

Ing.Massimo Brait
Ordine degli Ingegneri di Venezia n.3383
EGE_0066 del 16/05/2016 Certificato con Kiwa Cermet

Dott. Urb. Teresa Lania
Ordine degli Architetti di Padova - Sez. A Pianificatore Territoriale n.3535

6 b

Simulazione orografica isolinee di campo elettromagnetico

scala 1: 10.000

Sindaco	Fiocon Maurizio	Data di progetto:	Settembre 2021
RUP	Ing.Evelin Storato	Rev. 00	
Nome file:	Isolinee	Controllato da:	T. Lania
Redatto da:	M. Favaro	Approvato da:	M.Brait

A termini di legge si rammenta la proprietà di questo documento con divieto di riproduzione di renderlo noto a terzi senza la vostra autorizzazione