



PLANIMETRIA PLESSO "G. ZUCCANTE"

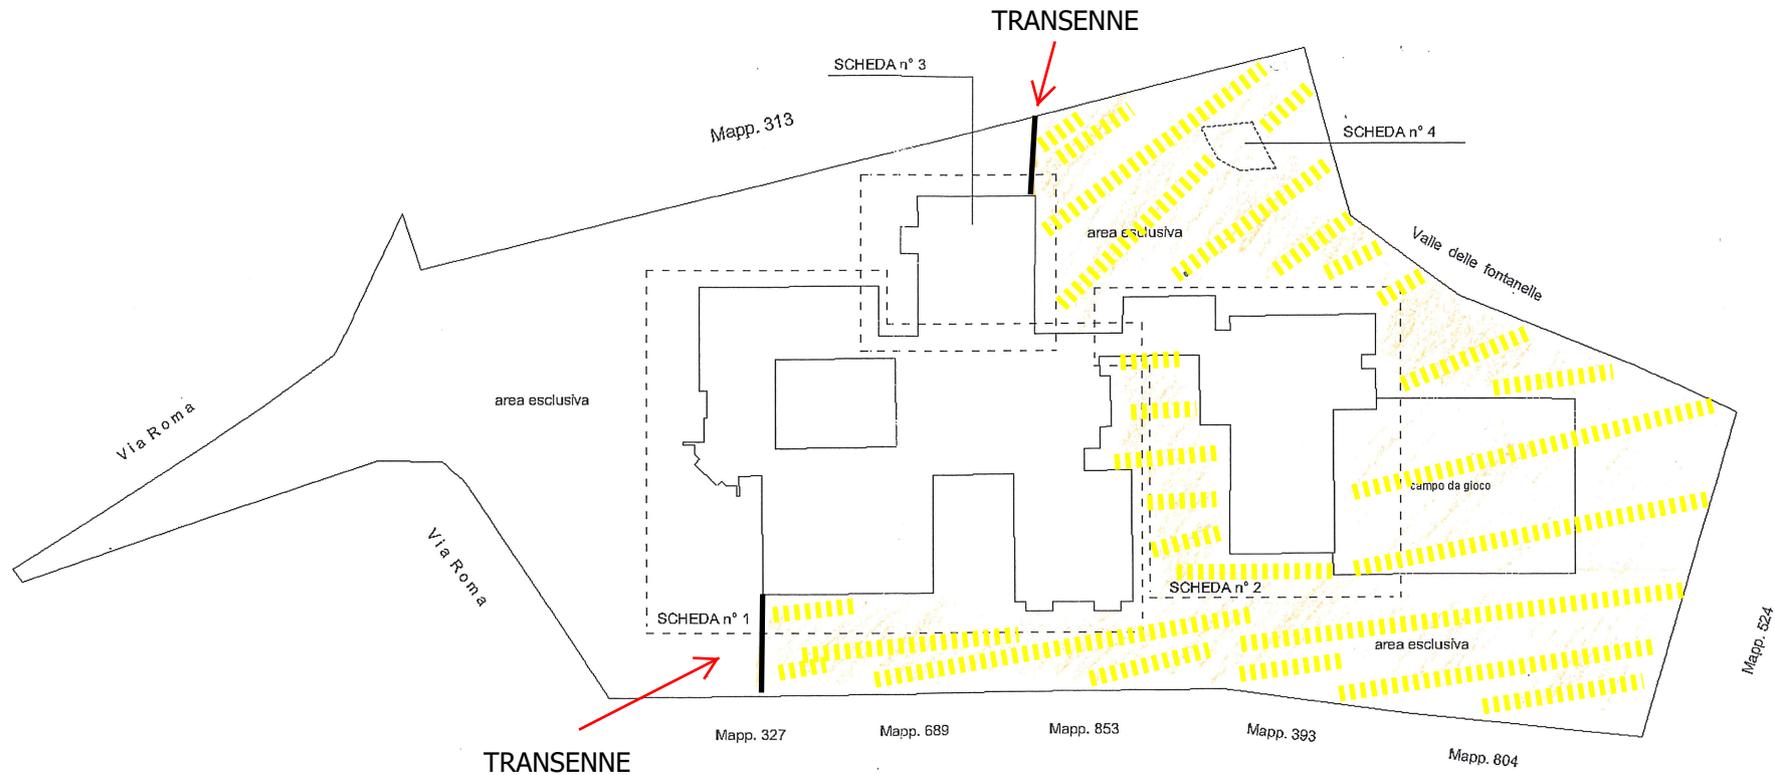


PIANTA PIANO TERRA

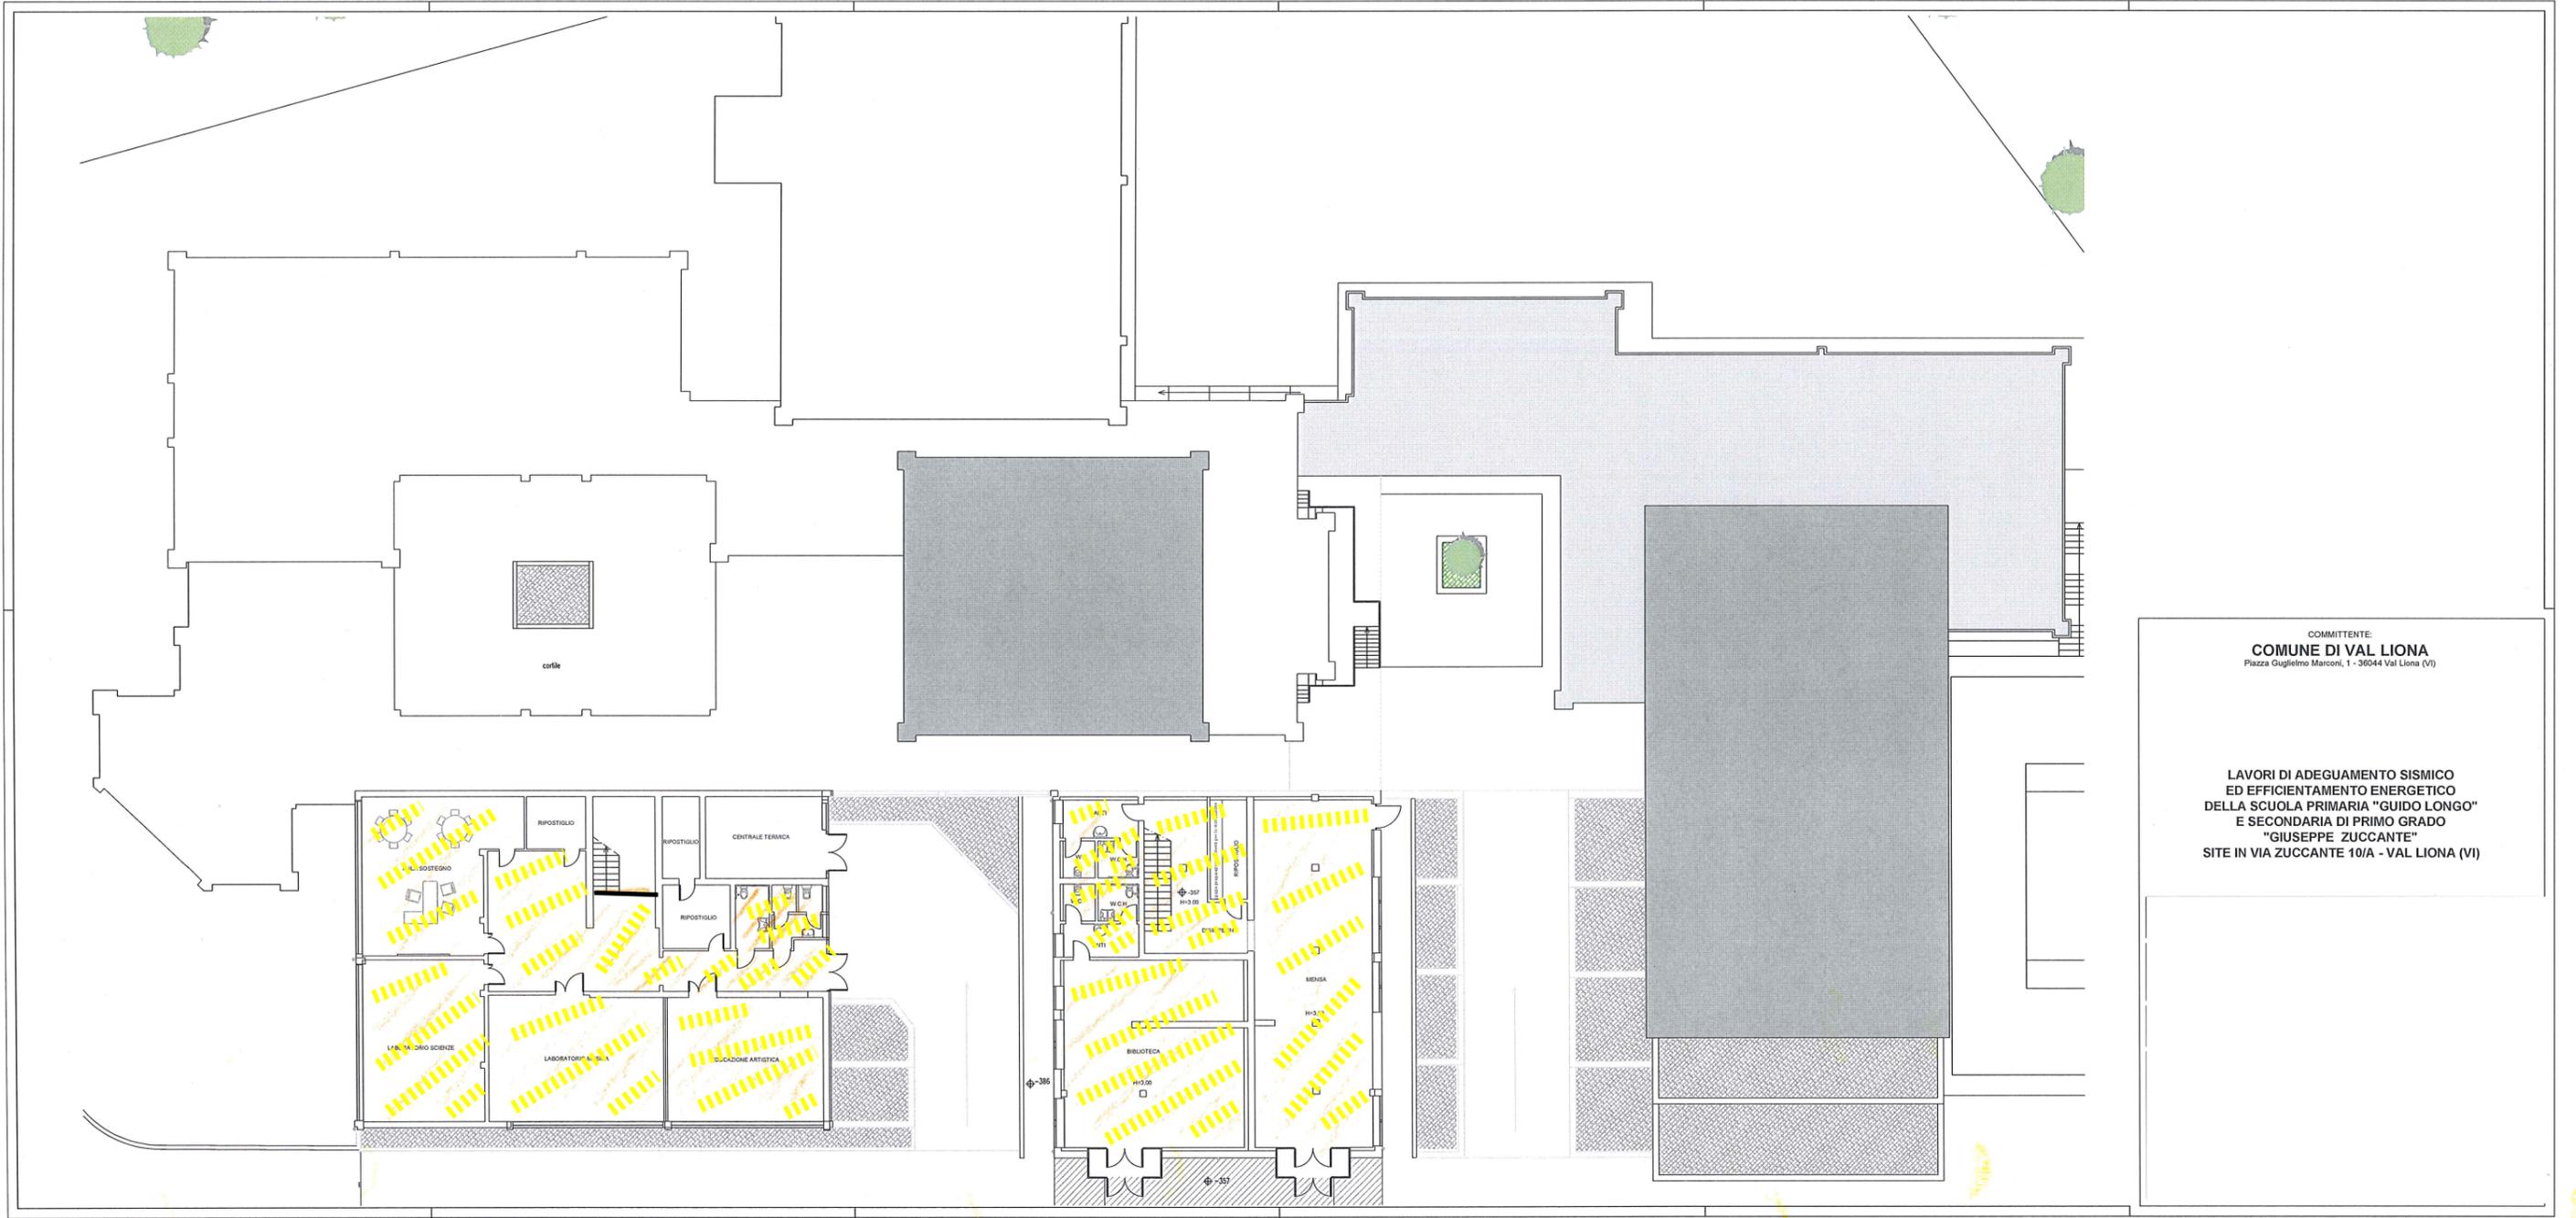


COMMITTENTE:
COMUNE DI VAL LIONA
 Piazza Guglielmo Marconi, 1 - 36044 Val Liona (VI)

**LAVORI DI ADEGUAMENTO SISMICO
 ED EFFICIENTAMENTO ENERGETICO
 DELLA SCUOLA PRIMARIA "GUIDO LONGO"
 E SECONDARIA DI PRIMO GRADO
 "GIUSEPPE ZUCCANTE"
 SITE IN VIA ZUCCANTE 10/A - VAL LIONA (VI)**

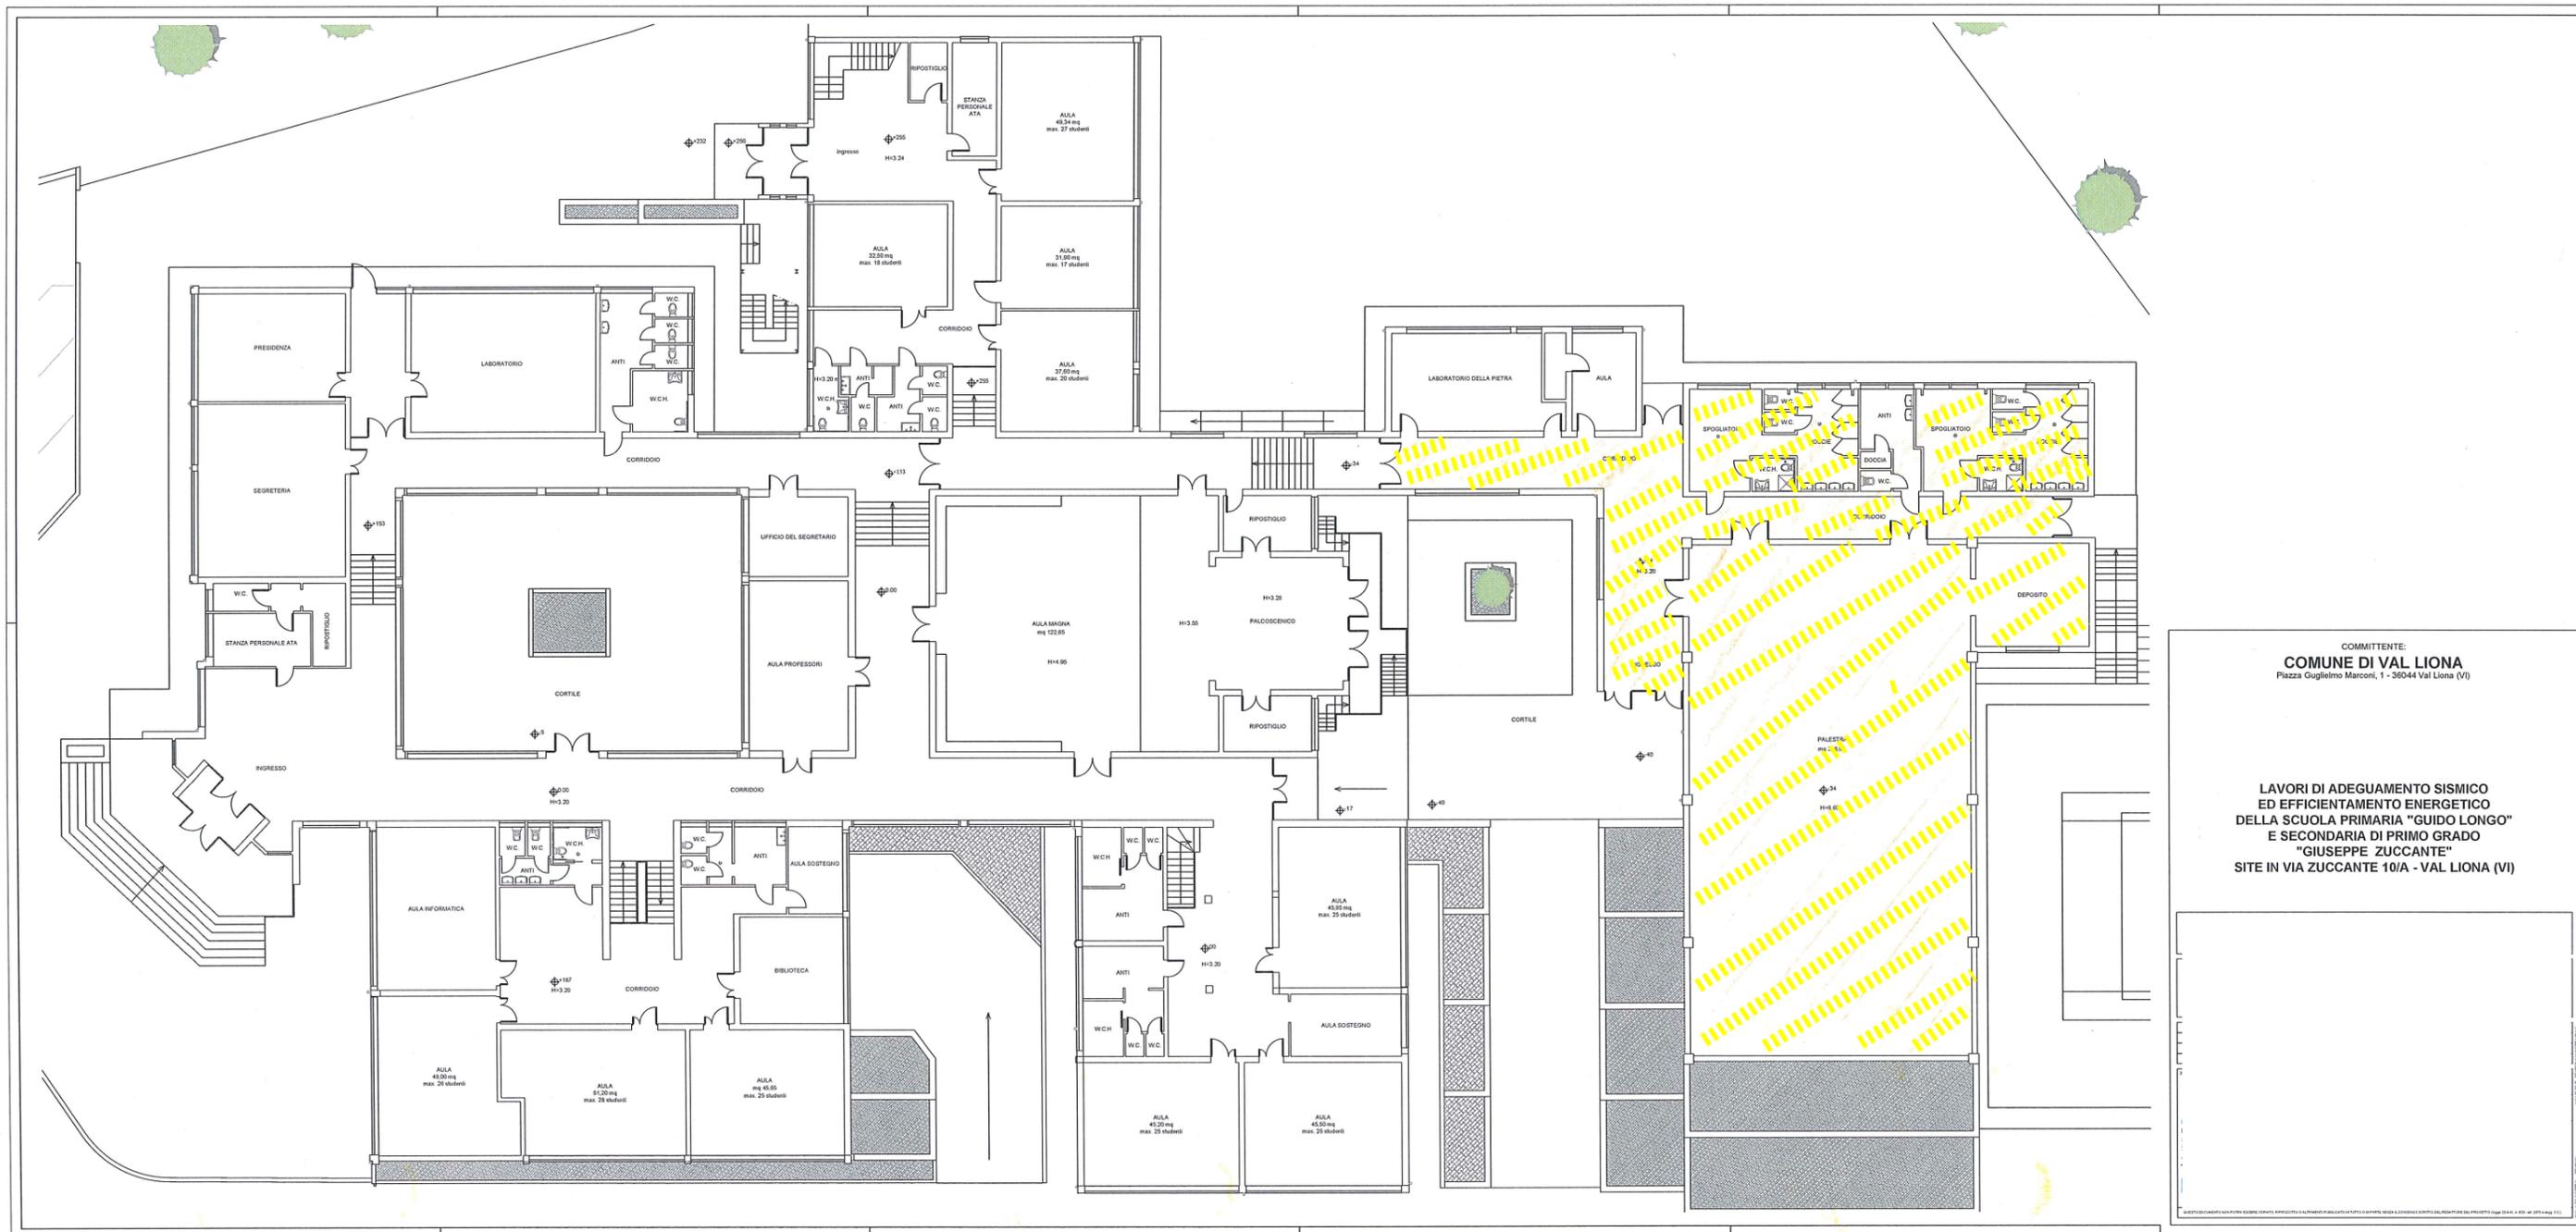


COMMITTENTE:
COMUNE DI VAL LIONA
 Piazza Guglielmo Marconi, 1 - 36044 Val Liona (VI)


**LAVORI DI ADEGUAMENTO SISMICO
 ED EFFICIENTAMENTO ENERGETICO
 DELLA SCUOLA PRIMARIA "GUIDO LONGO"
 E SECONDARIA DI PRIMO GRADO
 "GIUSEPPE ZUCCANTE"
 SITE IN VIA ZUCCANTE 10/A - VAL LIONA (VI)**

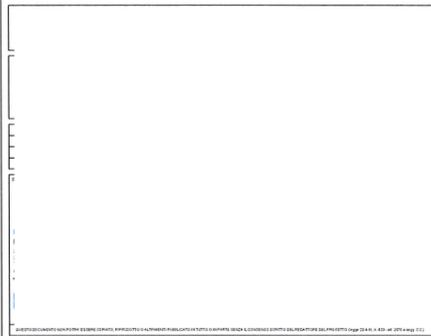

SCHEMA ARCHITETTONICO

PLANIMETRIE IMPIANTI SPORTIVI "L. GIROTTO"

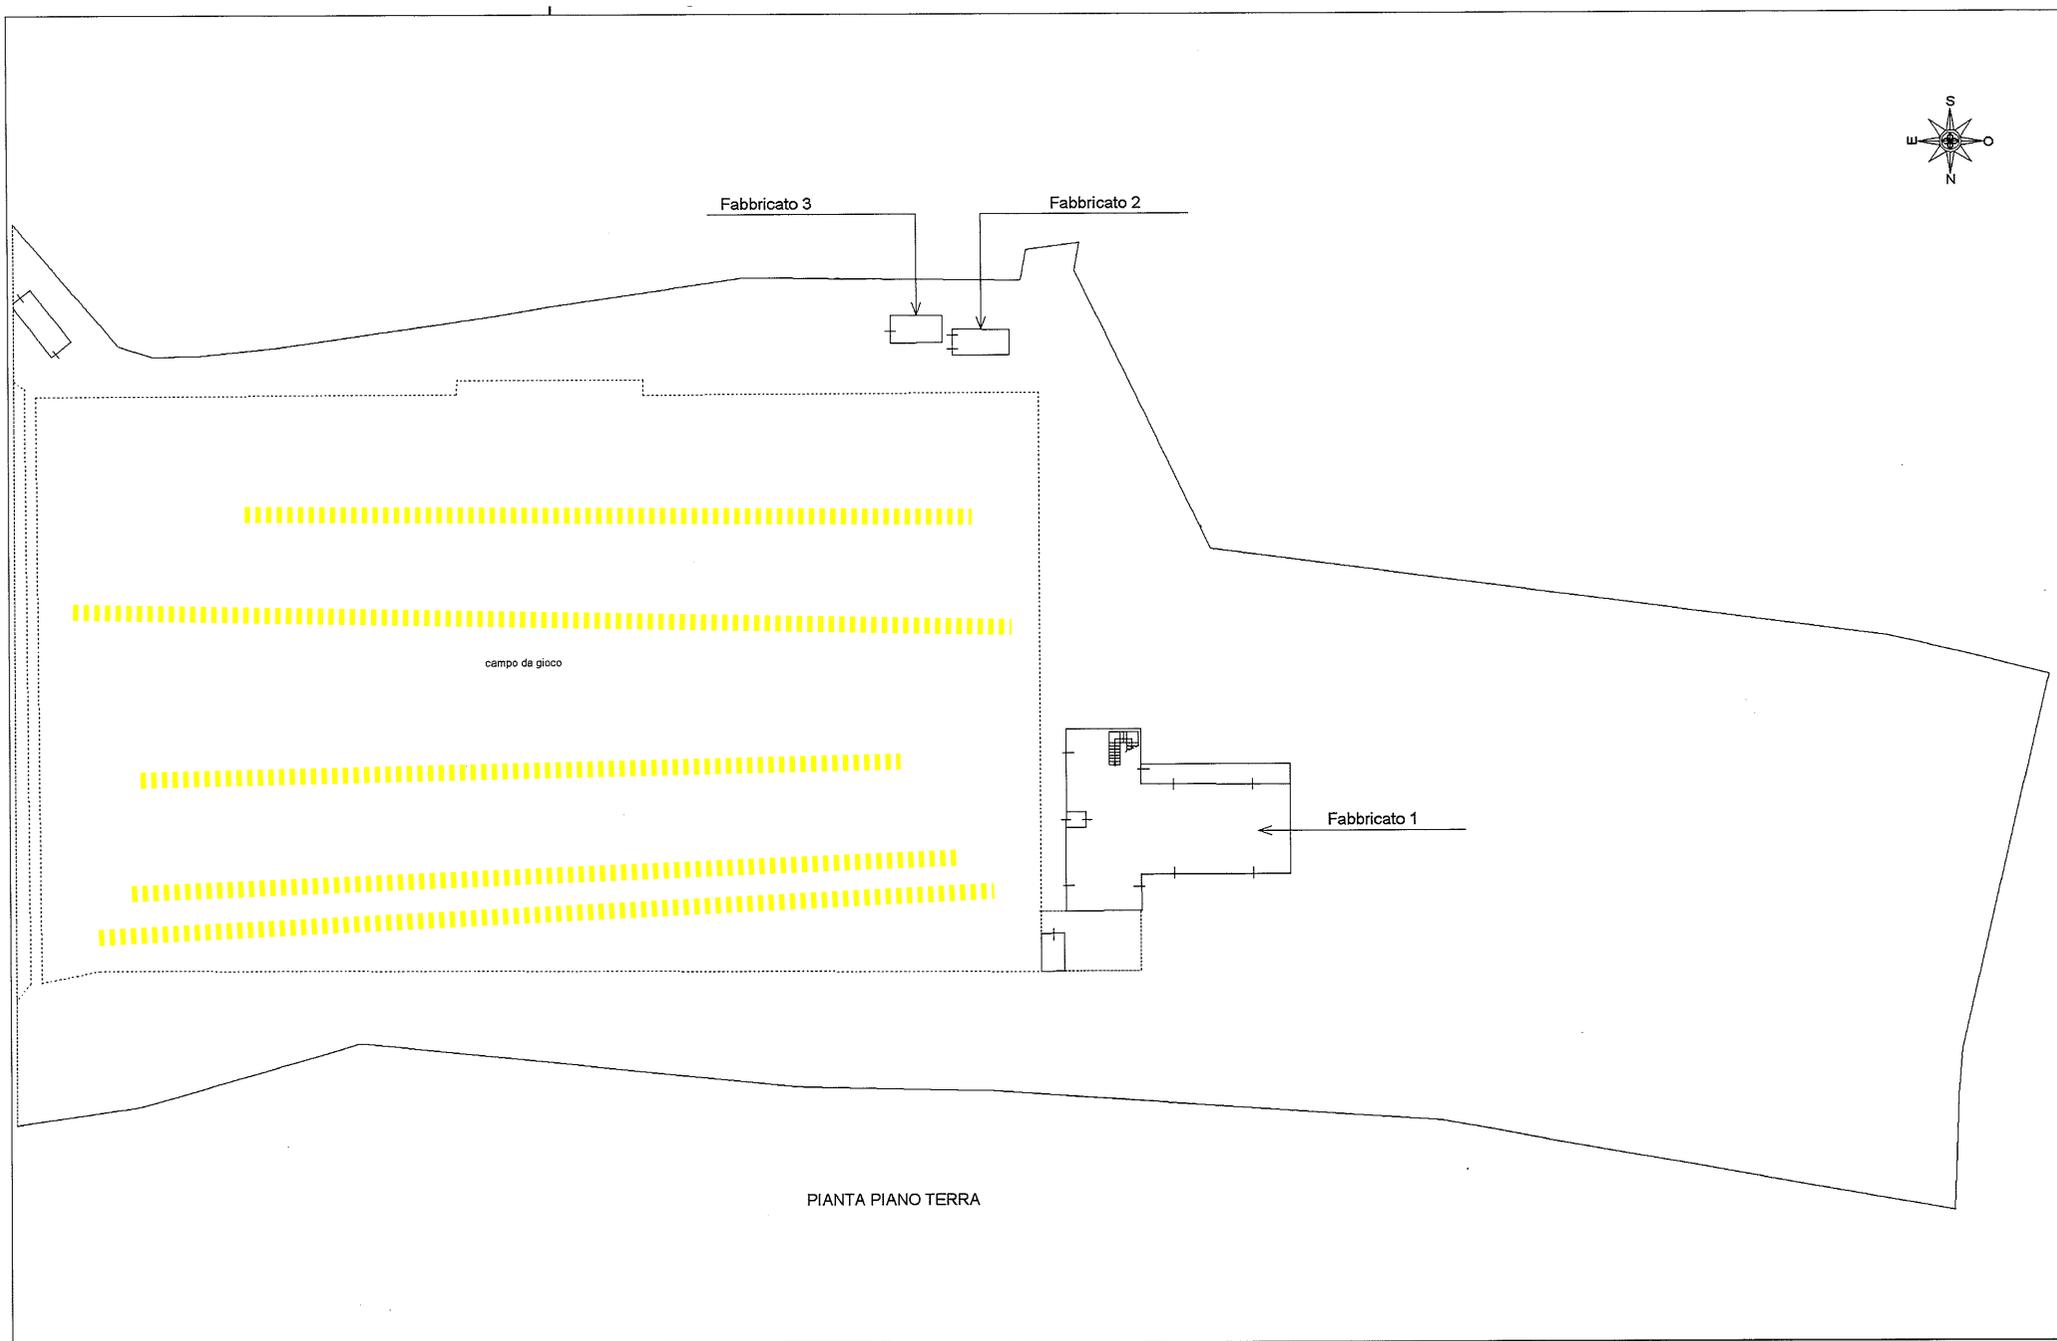

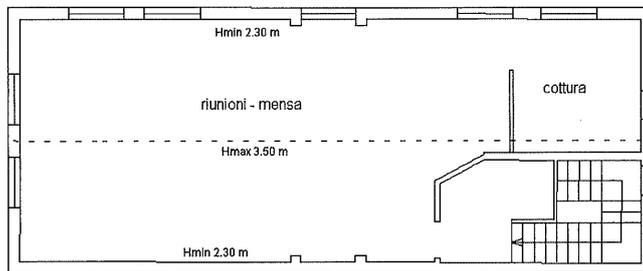

PIANTA PIANO PRIMO



PIANTA PIANO TERRA - H 2.90 m