


PIANO DI LOTTIZZAZIONE

PIANO QUOTATO


scala 1:500

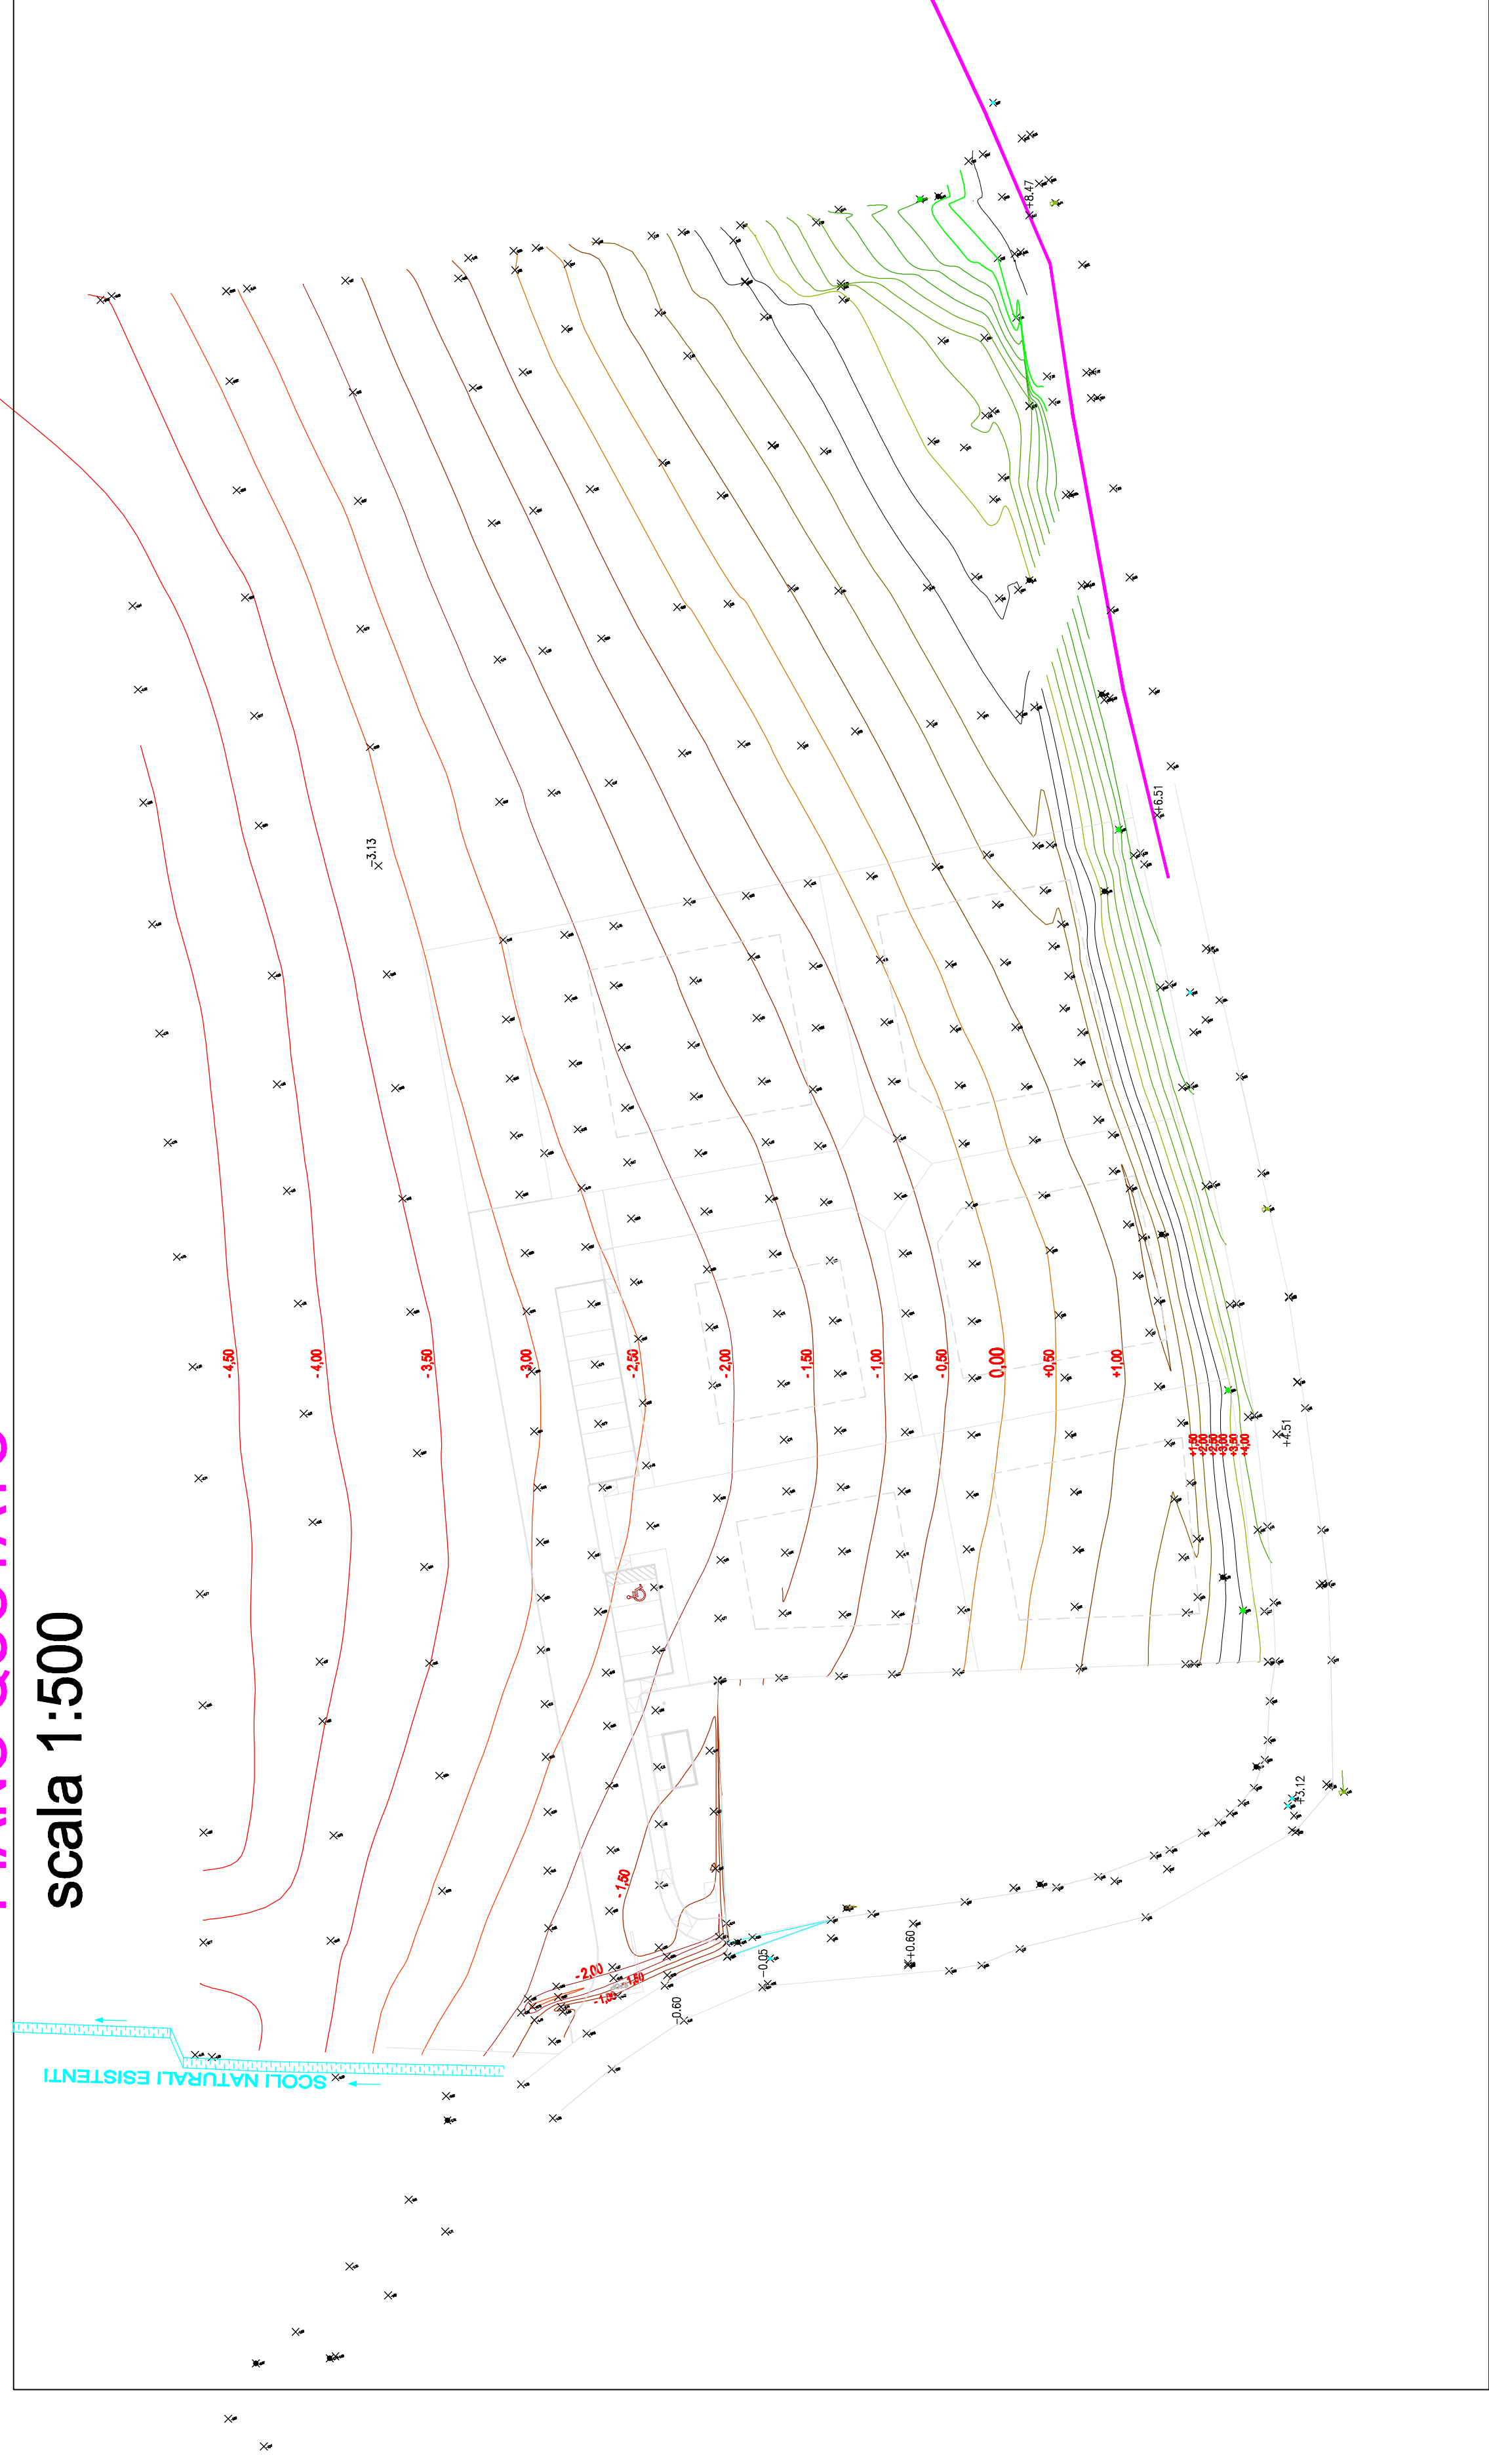

PIANO QUOTATO


COME QUOTA ZERO DI RIFERIMENTO PER IL PIANO QUOTATO SIE' LA SOMMITA' DELLO SPIGOLO DI RECINZIONE ESISTENTE TRA I MAPPALI 438.969 E 1140.

COMUNE DI SAN GERMANO DEI BERICI
ESTRATTO PRG
SCALA 1:200
Z.TO. C1-3.1

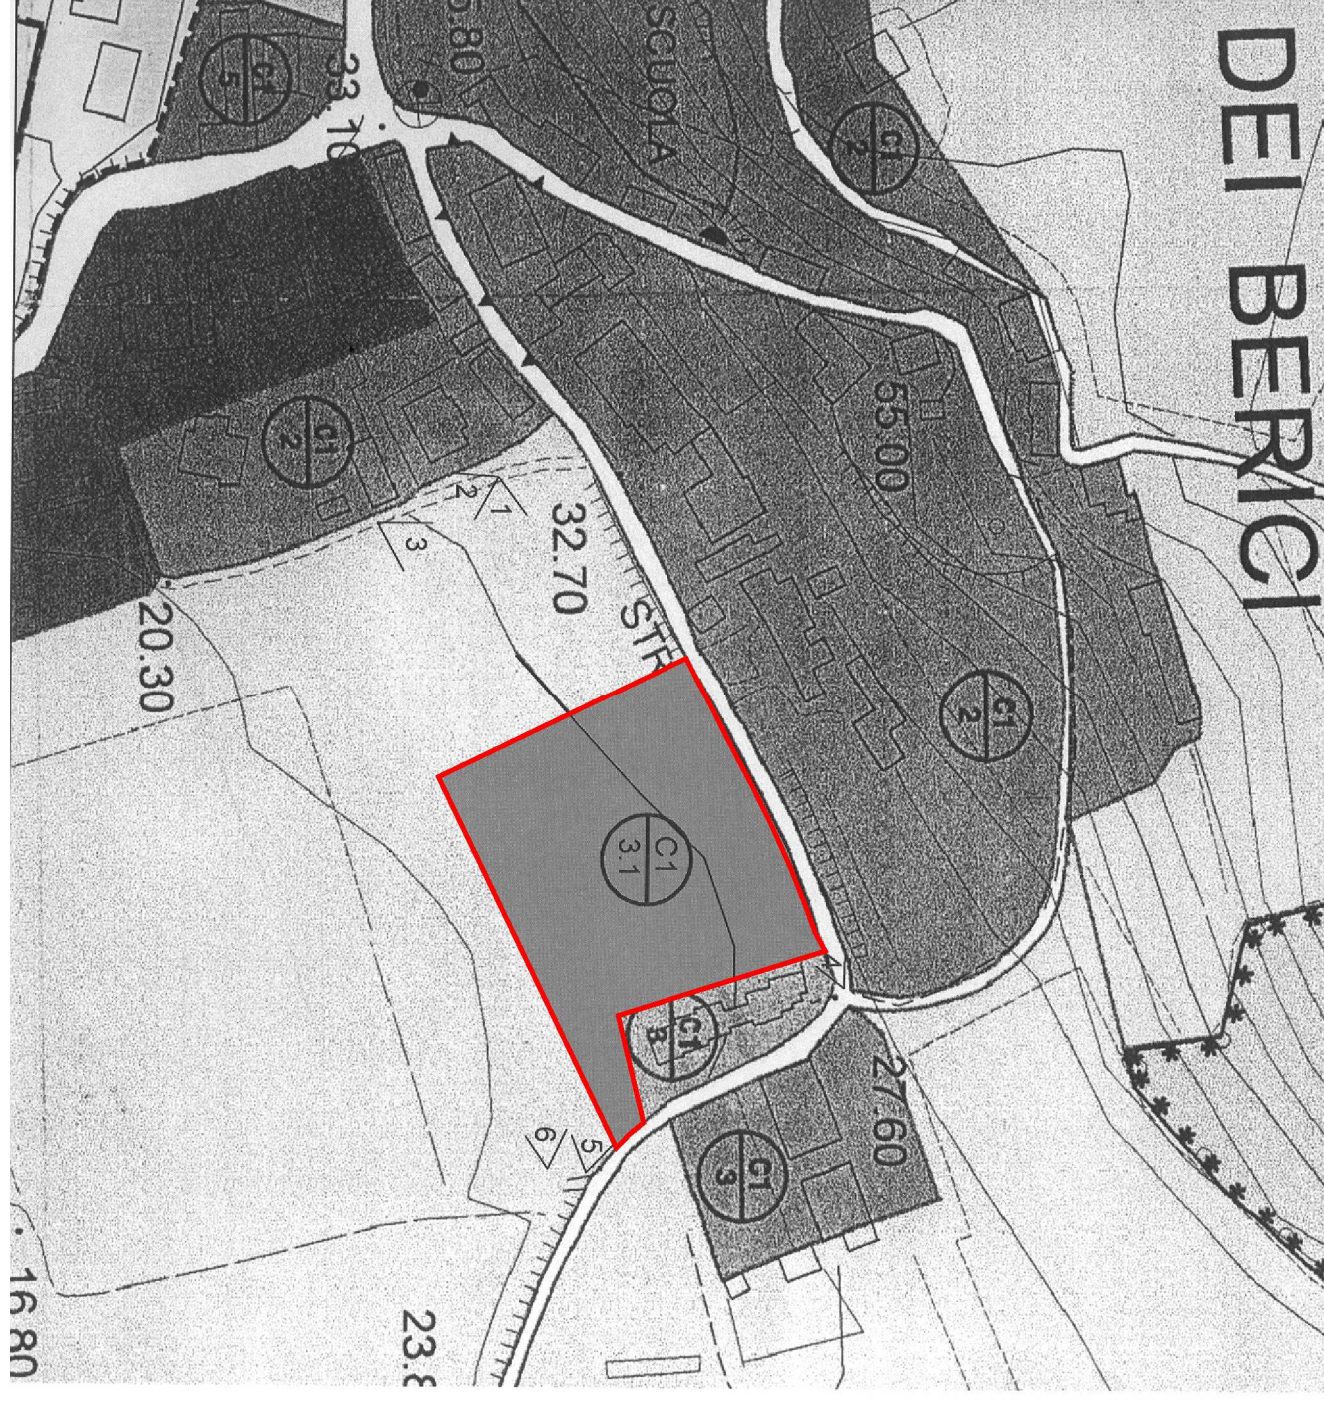

COMUNE DI SAN GERMANO DEI BERICI
FOGLIO 02 - MAPP. 438, 1140, 1141, 1142,
1143, 1144 E 1145

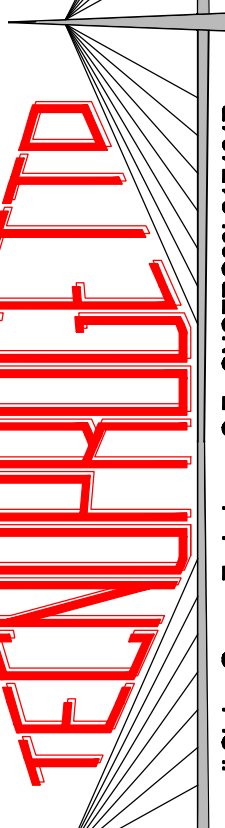

COMUNE DI SAN GERMANO DEI BERICI PROVINCIA DI VAREZZA		C.F. 04509200968-01/045416 Via Trieste, 5 - Montebello Maggiore (Vr) - Tel. 0444-889798	TAV. 01	_____ _____ _____ _____
SCALE Disegno 1:500 Data _____	C.F. 04509200968-01/045416 Via Trieste, 5 - Montebello Maggiore (Vr) - Tel. 0444-889798	PROGETTO 2° VARIANTE AL PIANO DI LOTTEZZAZIONE DA ESEGUIRSI IN VIA STRADA VECCHIA	_____ _____ _____ _____	
COMMITTENTE FATTORI RENATO	PIANO QUOTATO	DISEGNO	_____ _____ _____ _____	