




STATO DI PROGETTO - PLANIMETRIA TRATTO B - B'
PERCORSO CICLABILE SU NUOVO SEDIME LUNGO LO SCOLO LIONA
Scala 1:200



STATO DI PROGETTO - PLANIMETRIA TRATTO C - C'
PERCORSO CICLABILE SU NUOVO SEDIME LUNGO LO SCOLO LIONA
Scala 1:200

LEGENDA:

	Percorso ciclabile su nuovo sedime lungo lo Scolio Liona
	Percorso su sedime esistente
	Cordonata di protezione cm10
	Pavimentazione ponte con doghe fibrococomposite
	Segnaletica verticale cartello singolo
	Segnaletica verticale cartello bifacciale
	Lampione fotovoltaico
	Progressiva

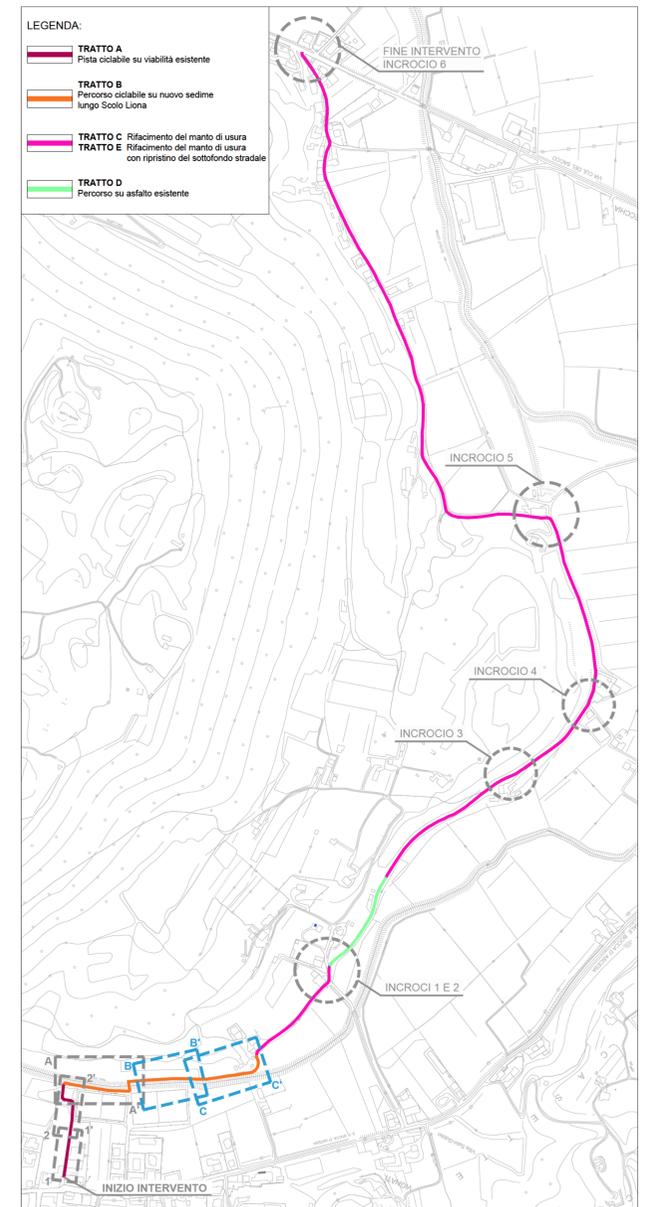

PLANIMETRIA DI INQUADRAMENTO GENERALE
Fuori scala

PROGETTO DEFINITIVO

REGIONE DEL VENETO
COMUNE DI VAL LIONA
PROVINCIA DI VICENZA

**REALIZZAZIONE DI UN PERCORSO CICLABILE IN VAL LIONA (VI)
DA VIA PEDERIVA A VIA CUL DEL SACCO.**

CUP: H11B18000230006		TAVOLA N° 5.3	
ELABORATO		SCALA 1:200	
STATO DI PROGETTO - PLANIMETRIA TRATTO B-B' E C-C' PERCORSO CICLABILE NUOVO SEDIME LUNGO LO SCOLO LIONA		Progetto Responsabile Ing. Fabio Muraro	
STUDIO ING. FABIO MURARO		Responsabile Linea del Procedimento Ing. Evelin Storato	
<small>Via Ungarelli n° 20 - 35127 Padova Tel. 049.970348 Fax 049.7029516 info@studio.muraro.it - fabio.muraro@ingpec.eu</small>			
<small>Ai termini di legge sono riservati i contenuti e la proprietà di questo documento con giurisdizione di riproduzione e di ristampa senza specifica autorizzazione.</small>			
0	Dicembre 2018	Prima emissione	M. Pedrotti F. Casati F. Muraro