





STATO DI PROGETTO - PLANIMETRIA TRATTO 1 - 1'
PISTA CICLABILE SU VIABILITA' ESISTENTE
Scala 1:200

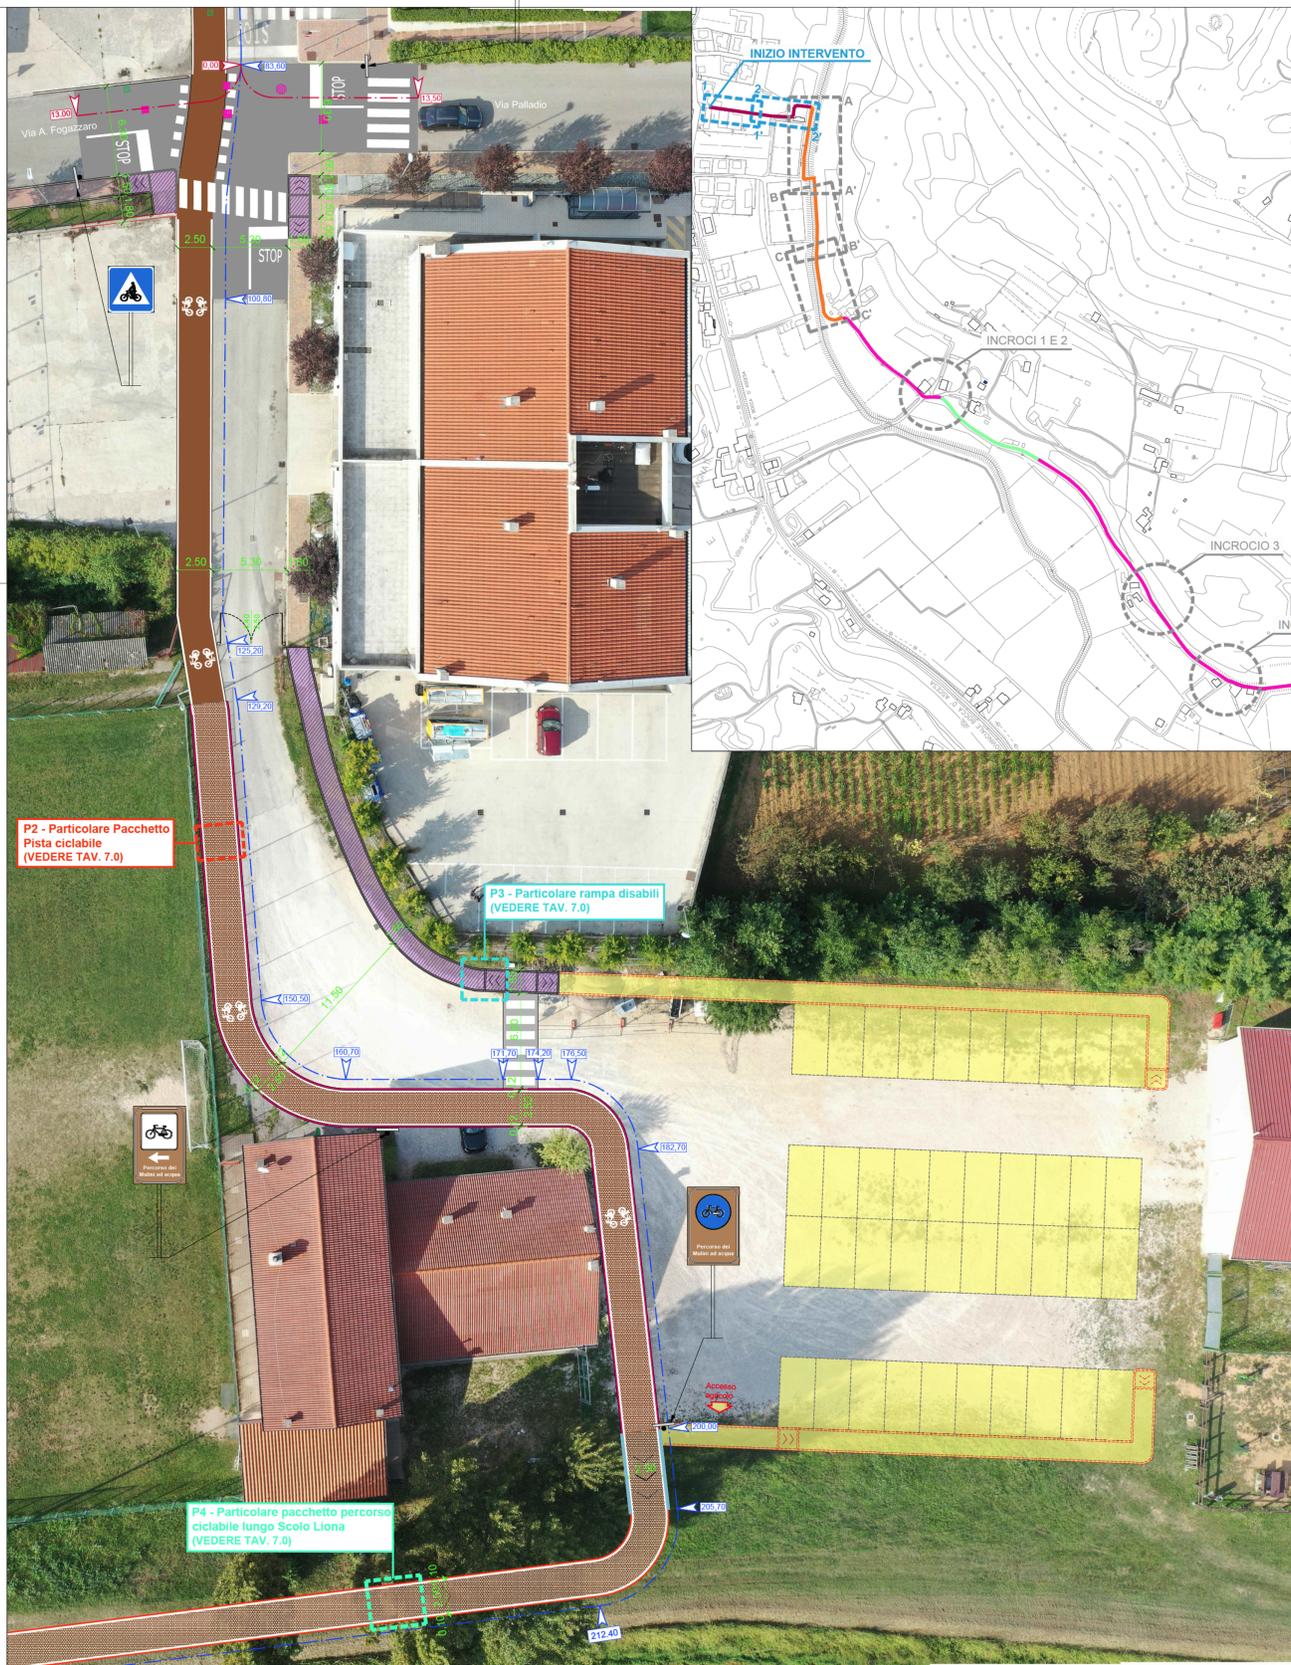

STATO DI PROGETTO - PLANIMETRIA TRATTO 2 - 2'
PISTA CICLABILE SU VIABILITA' ESISTENTE
Scala 1:200

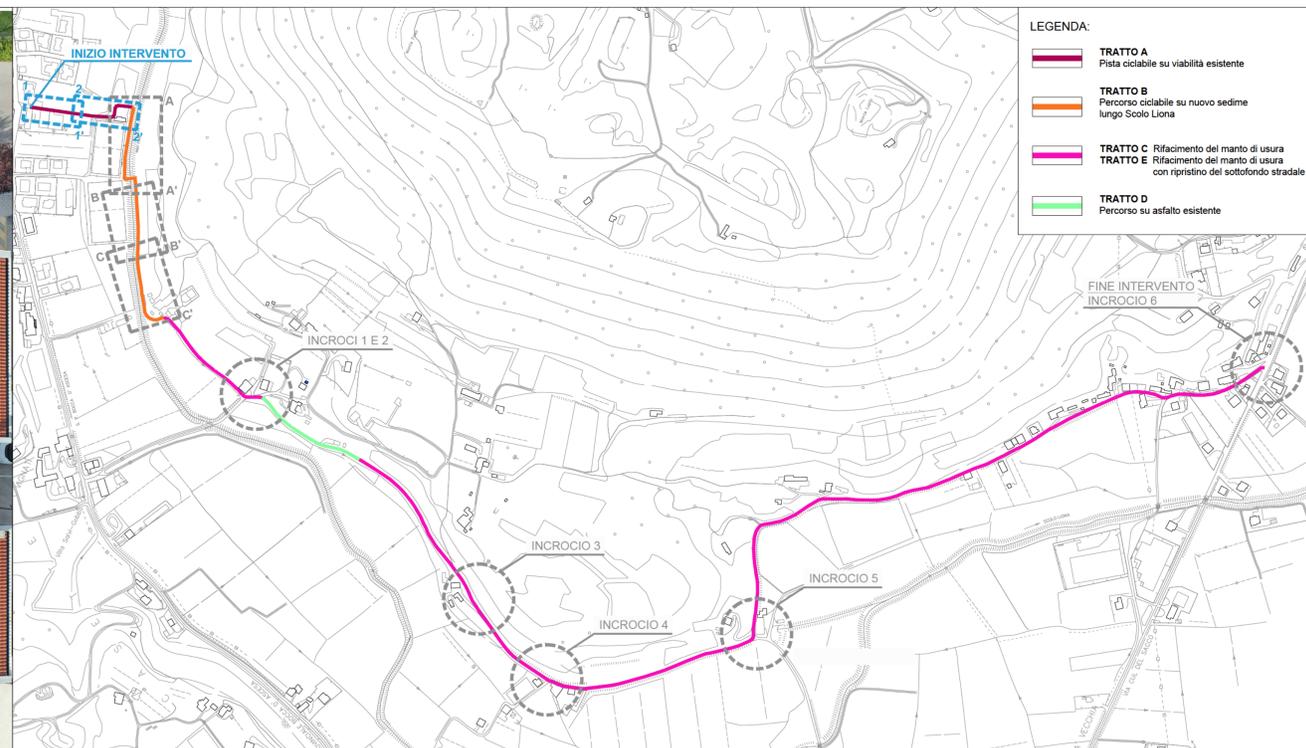

PLANIMETRIA DI INQUADRAMENTO GENERALE
Fuori scala

REGIONE DEL VENETO

COMUNE DI VAL LIONA
PROVINCIA DI VICENZA

REALIZZAZIONE DI UN PERCORSO CICLABILE IN VAL LIONA (VI) DA VIA PEDERIVA A VIA CUL DEL SACCO.

CUP H11B18000290006

ELABORATO

STATO DI PROGETTO - PLANIMETRIA
PISTA CICLABILE SU VIABILITA' ESISTENTE

STUDIO ING. FABIO MURARO

Progettista Responsabile
Ing. Fabio Muraro

Responsabile Unico del Procedimento
Ing. Evelin Storato

TAVOLA N° 5.1

SCALA 1:200

Via Uruguay n° 20 - 35127 Padova
Tel. 049 8703448 Fax 049 7026618
info@studio-muraro.it - fabio.muraro@ingpec.eu

A termini di legge sono riservati i contenuti e la proprietà di questo documento con diritto di riproduzione e di renderlo noto a terzi senza specifica autorizzazione.

| REV. N° | DATA | MOTIVO DELLA REVISIONE | REDIGE | VERIFICA | APPROVA |
|---------|---------------|------------------------|--------------|-----------|-----------|
| 0 | Dicembre 2019 | Prima emissione | M. Peterlini | F. Casoli | F. Muraro |