





STATO DI PROGETTO - PLANIMETRIA INCROCI 1 E 2  
Scala 1:200

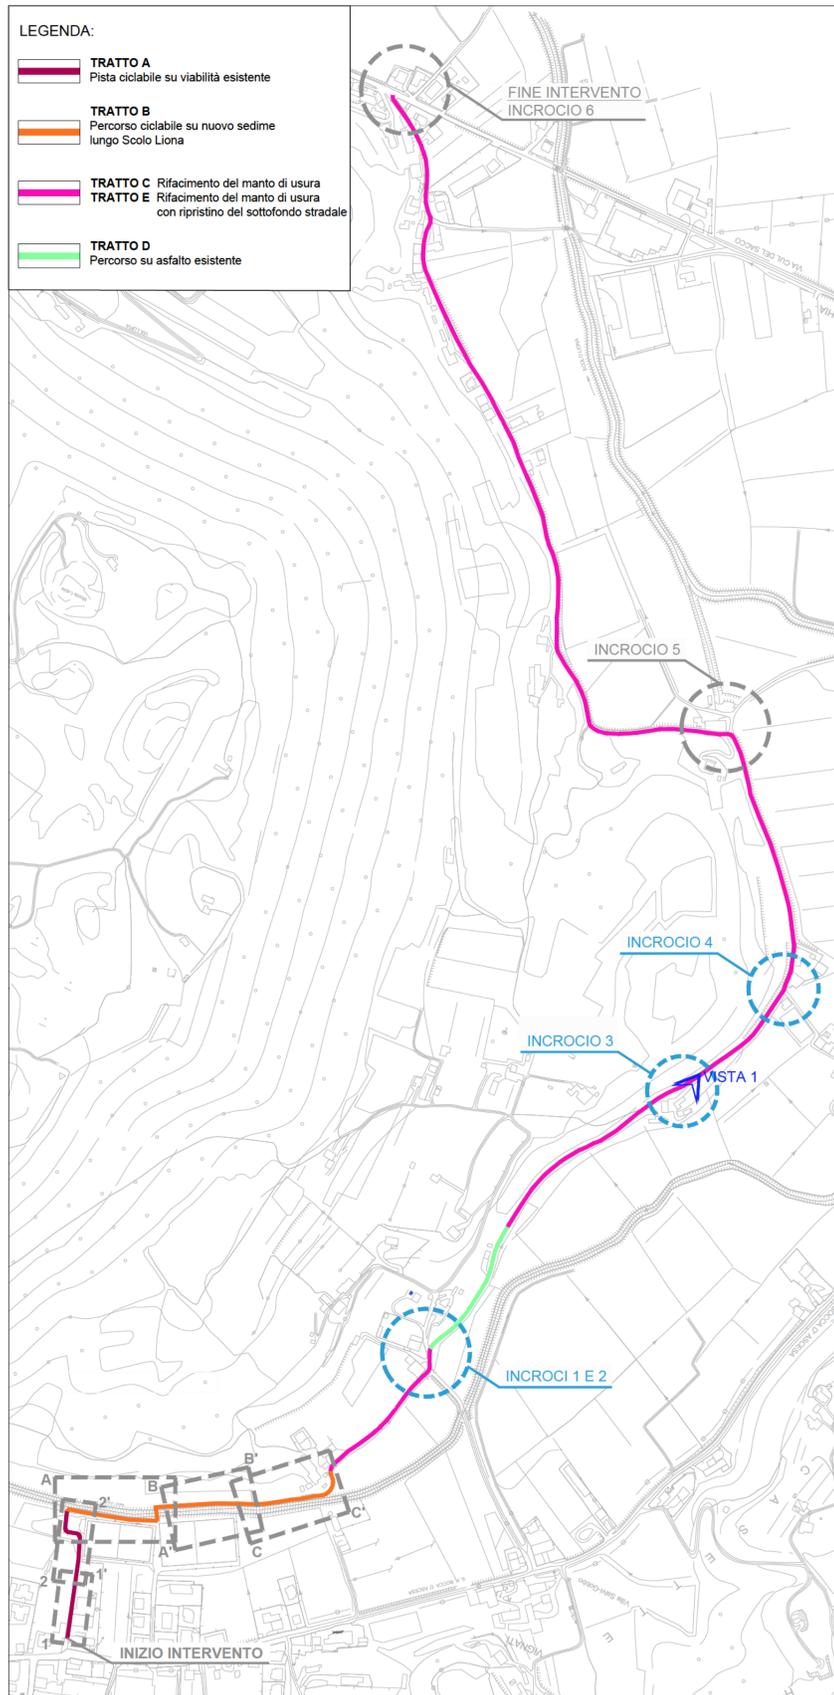

PLANIMETRIA DI INQUADRAMENTO GENERALE  
Fuori scala




INCROCIO 3 - SEGNALETICA VERTICALE  
VISTA 1

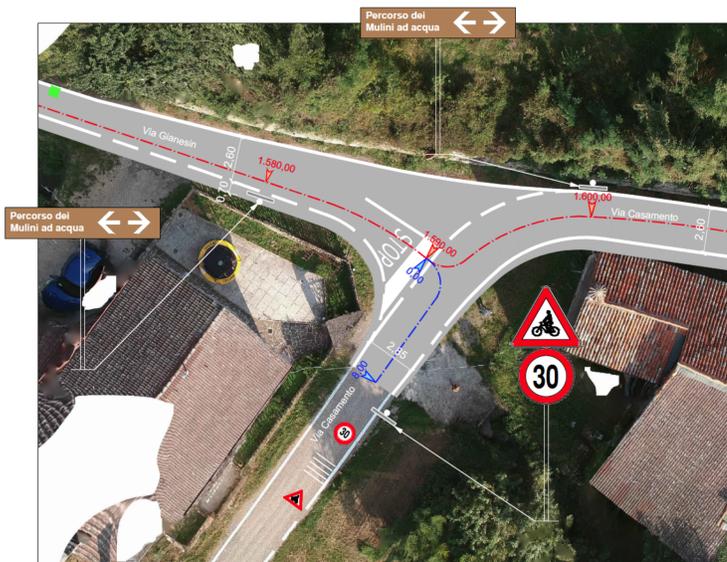

STATO DI PROGETTO - PLANIMETRIA INCROCIO 4  
Scala 1:200



PROGETTO DEFINITIVO

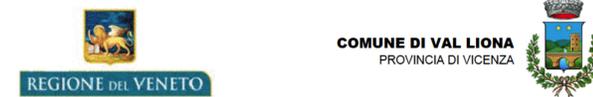

REALIZZAZIONE DI UN PERCORSO CICLABILE IN VAL LIONA (VI)  
DA VIA PEDERIVA A VIA CUL DEL SACCO.

CUP H14848000290006		TAVOLA N°	
ELABORATO		5.4	
STATO DI PROGETTO - PLANIMETRIA INCROCI 1 E 2 - INCROCIO 3 - INCROCIO 4		SCALA 1:200	
STUDIO ING. FABIO MURARO		Progettista Responsabile Ing. Fabio Muraro	Responsabile Unico del Procedimento Ing. Evelin Storato
Via Uruguay n° 20 - 35127 Padova Tel. 049 8703448 Fax 049 7629516 info@studio-muraro.it - fabio.muraro@ingpec.eu			

REV. N°	DATA	MOTIVO DELLA REVISIONE	REDIGE	VERIFICA	APPROVA
0	Dicembre 2019	Prima emissione	M. Peterlini	F. Casini	F. Muraro