



LEGENDA P.I. - COMUNE DI GRANCONA

Segni di descrizione			Rete Natura 2000	
Confine comunale		Ambito PI di Grancona	Siti di Importanza Comunitaria - IT 3220037 Colli Berici	Art. 51
Vincoli			Planificazione di livello superiore	
Vincolo paesaggistico D.Lgs. 42/2004 - Corsi d'acqua	Art. 45		Ambiti naturalistici di livello regionale	Art. 52
Vincolo paesaggistico D.Lgs. 42/2004 - Zone Boscate	Art. 46		Piano di Area Monti Berici Vigente	Art. 53
Vincolo idrogeologico - forestale R.D.L. 30.12.20, n. 3287	Art. 47		Icone del Paesaggio e giardini tematici (PAMOB): n. 2 Parco Naturalistico del castello dei vescovi di Vicenza n. 4 Giardino degli dèi di Grancona n. 14 Oritorio di S. Claudio - S. Apollonia	Art. 54
Vincolo paesaggistico - Aree assegnate alle università agrarie e zone gravate da usi civici	Art. 47.1		Area di rilevante interesse naturalistico - ambientale (PAMOB): n. 5 Ambienti storicamente caratterizzati dalla presenza di mulini n. 6 Caudrio di Benetate-Grancona	Art. 55
Vincolo Sismico - Zona 3 Interio territorio comunale - O.P.C.M. 3274/2003	Art. 48		Ambito di intervento	
Siti archeologici	Art. 49			
Area soggetta a tutela per bellezze naturali	Art. 50			

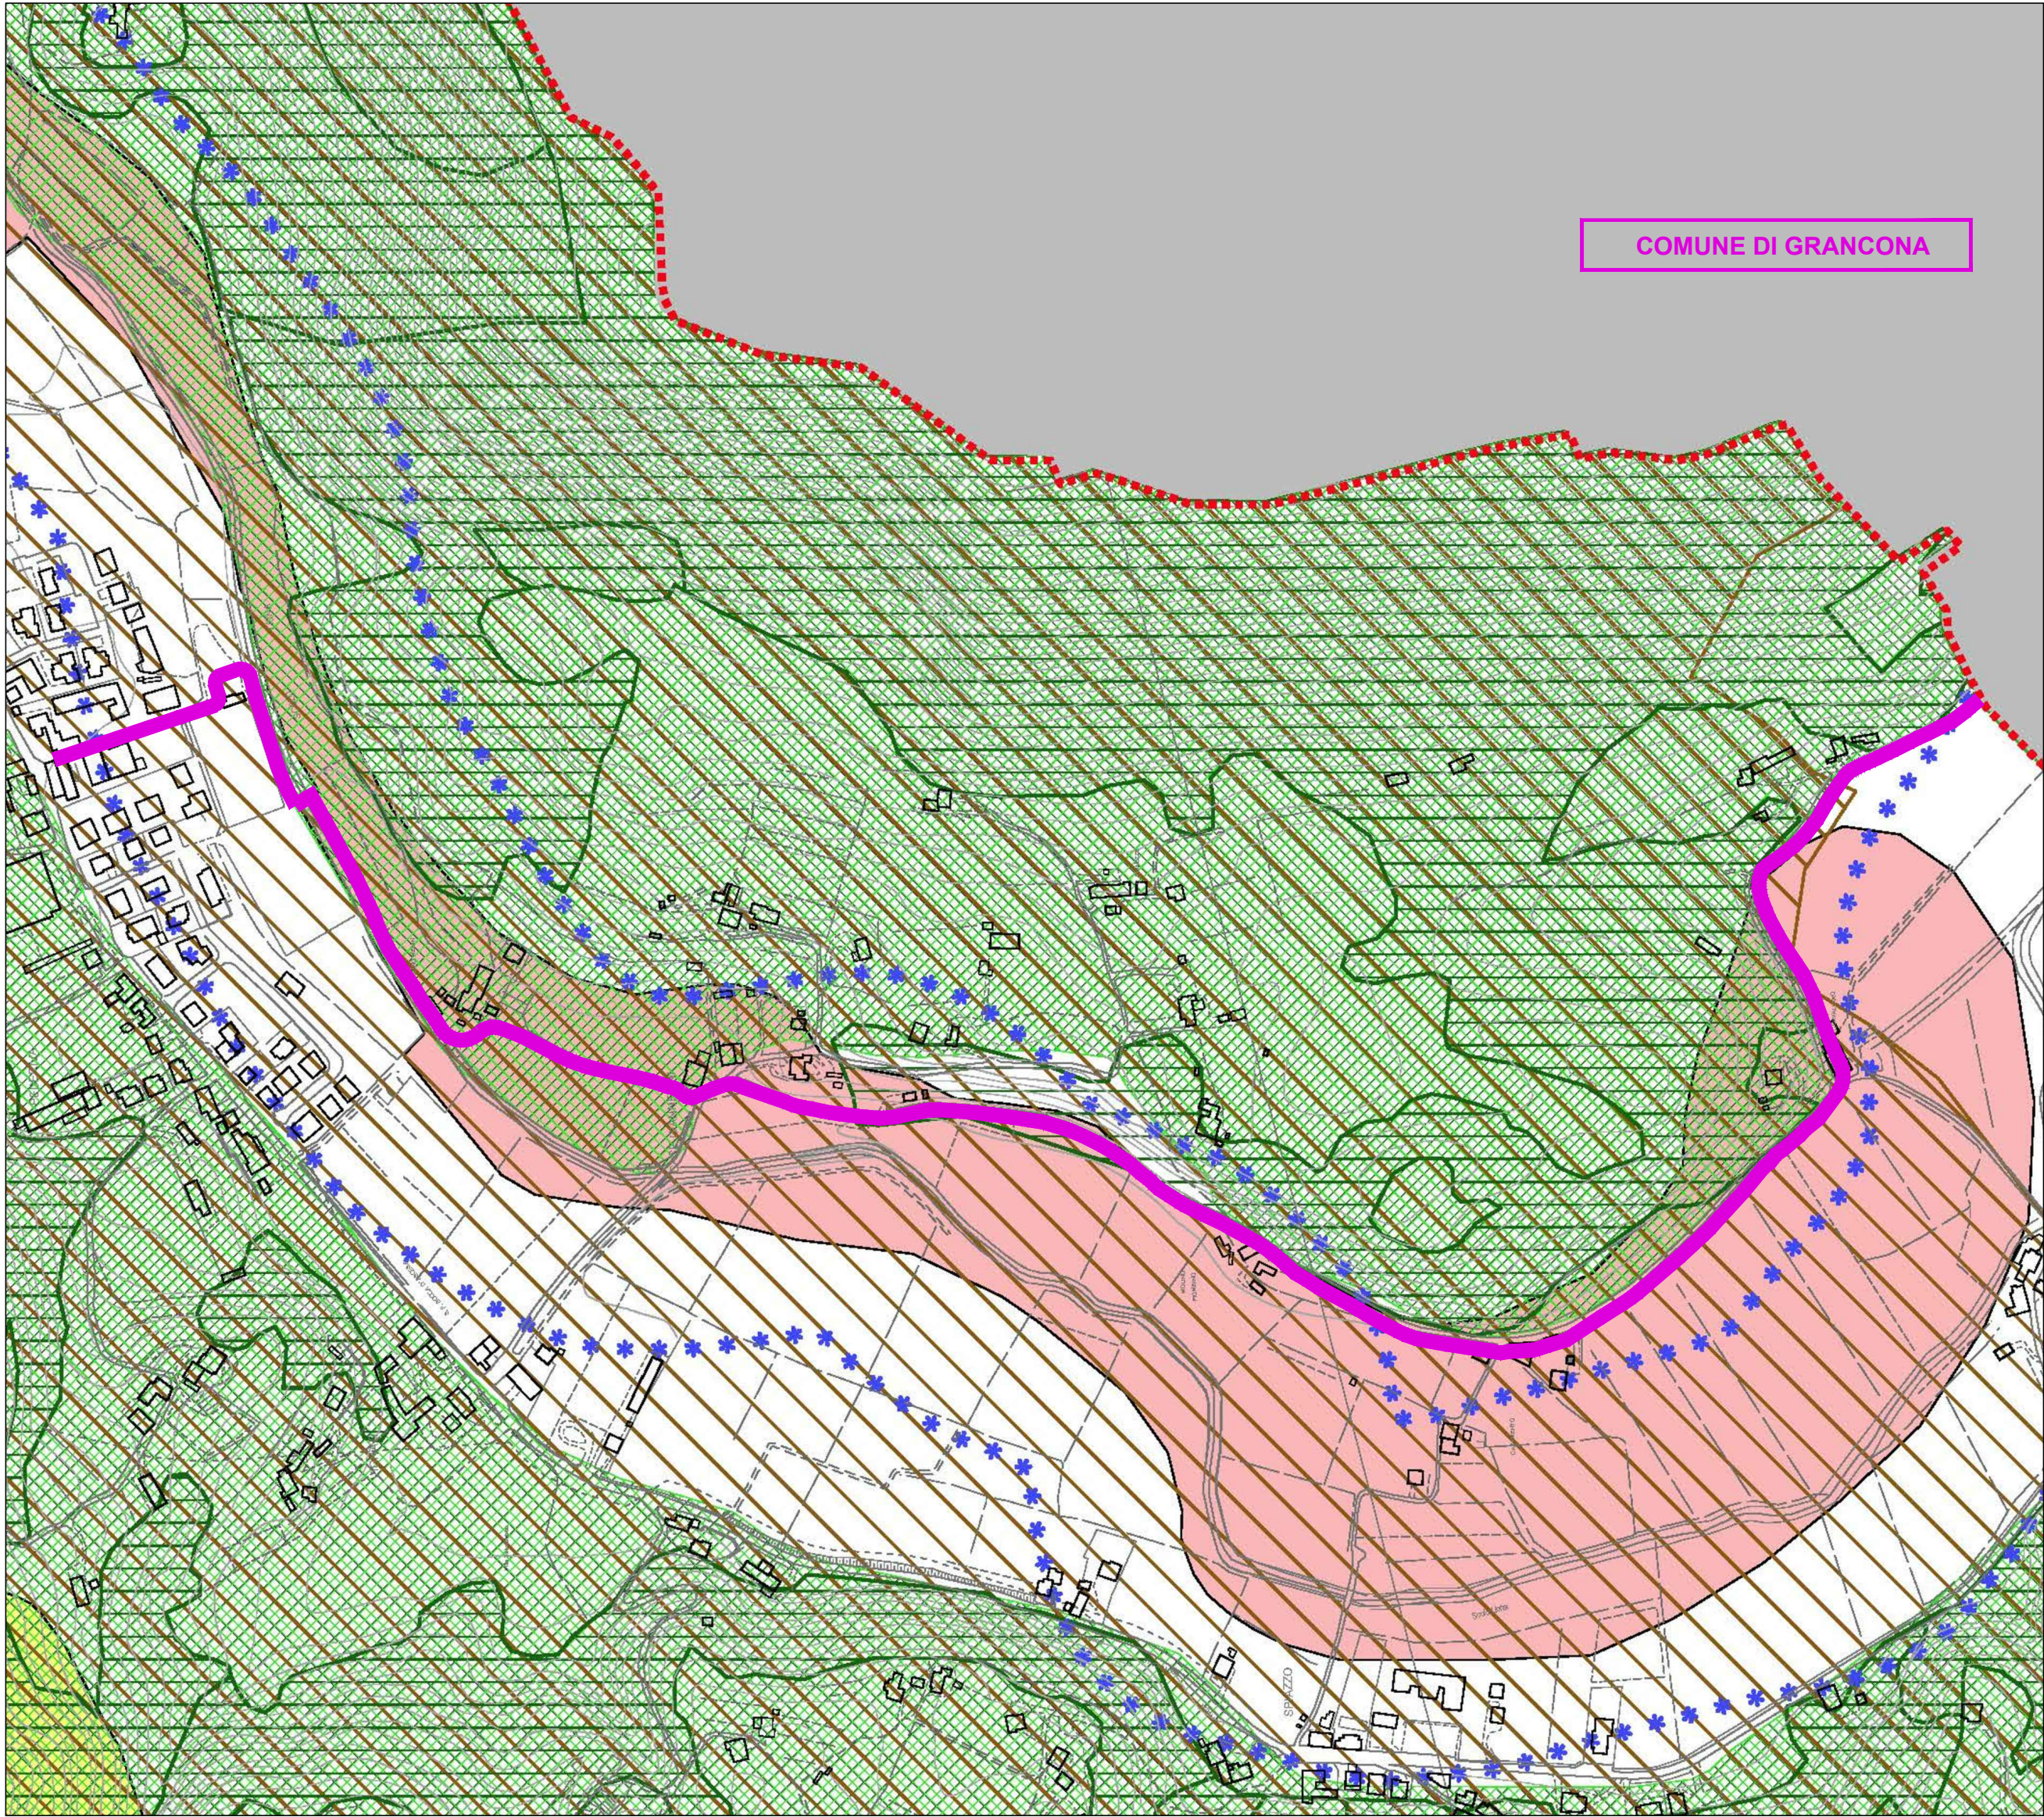

ESTRATTO PLANIMETRICO DEL P.I. - CARTA DEI VINCOLI
COMUNE DI GRANCONA
Scala 1:5000

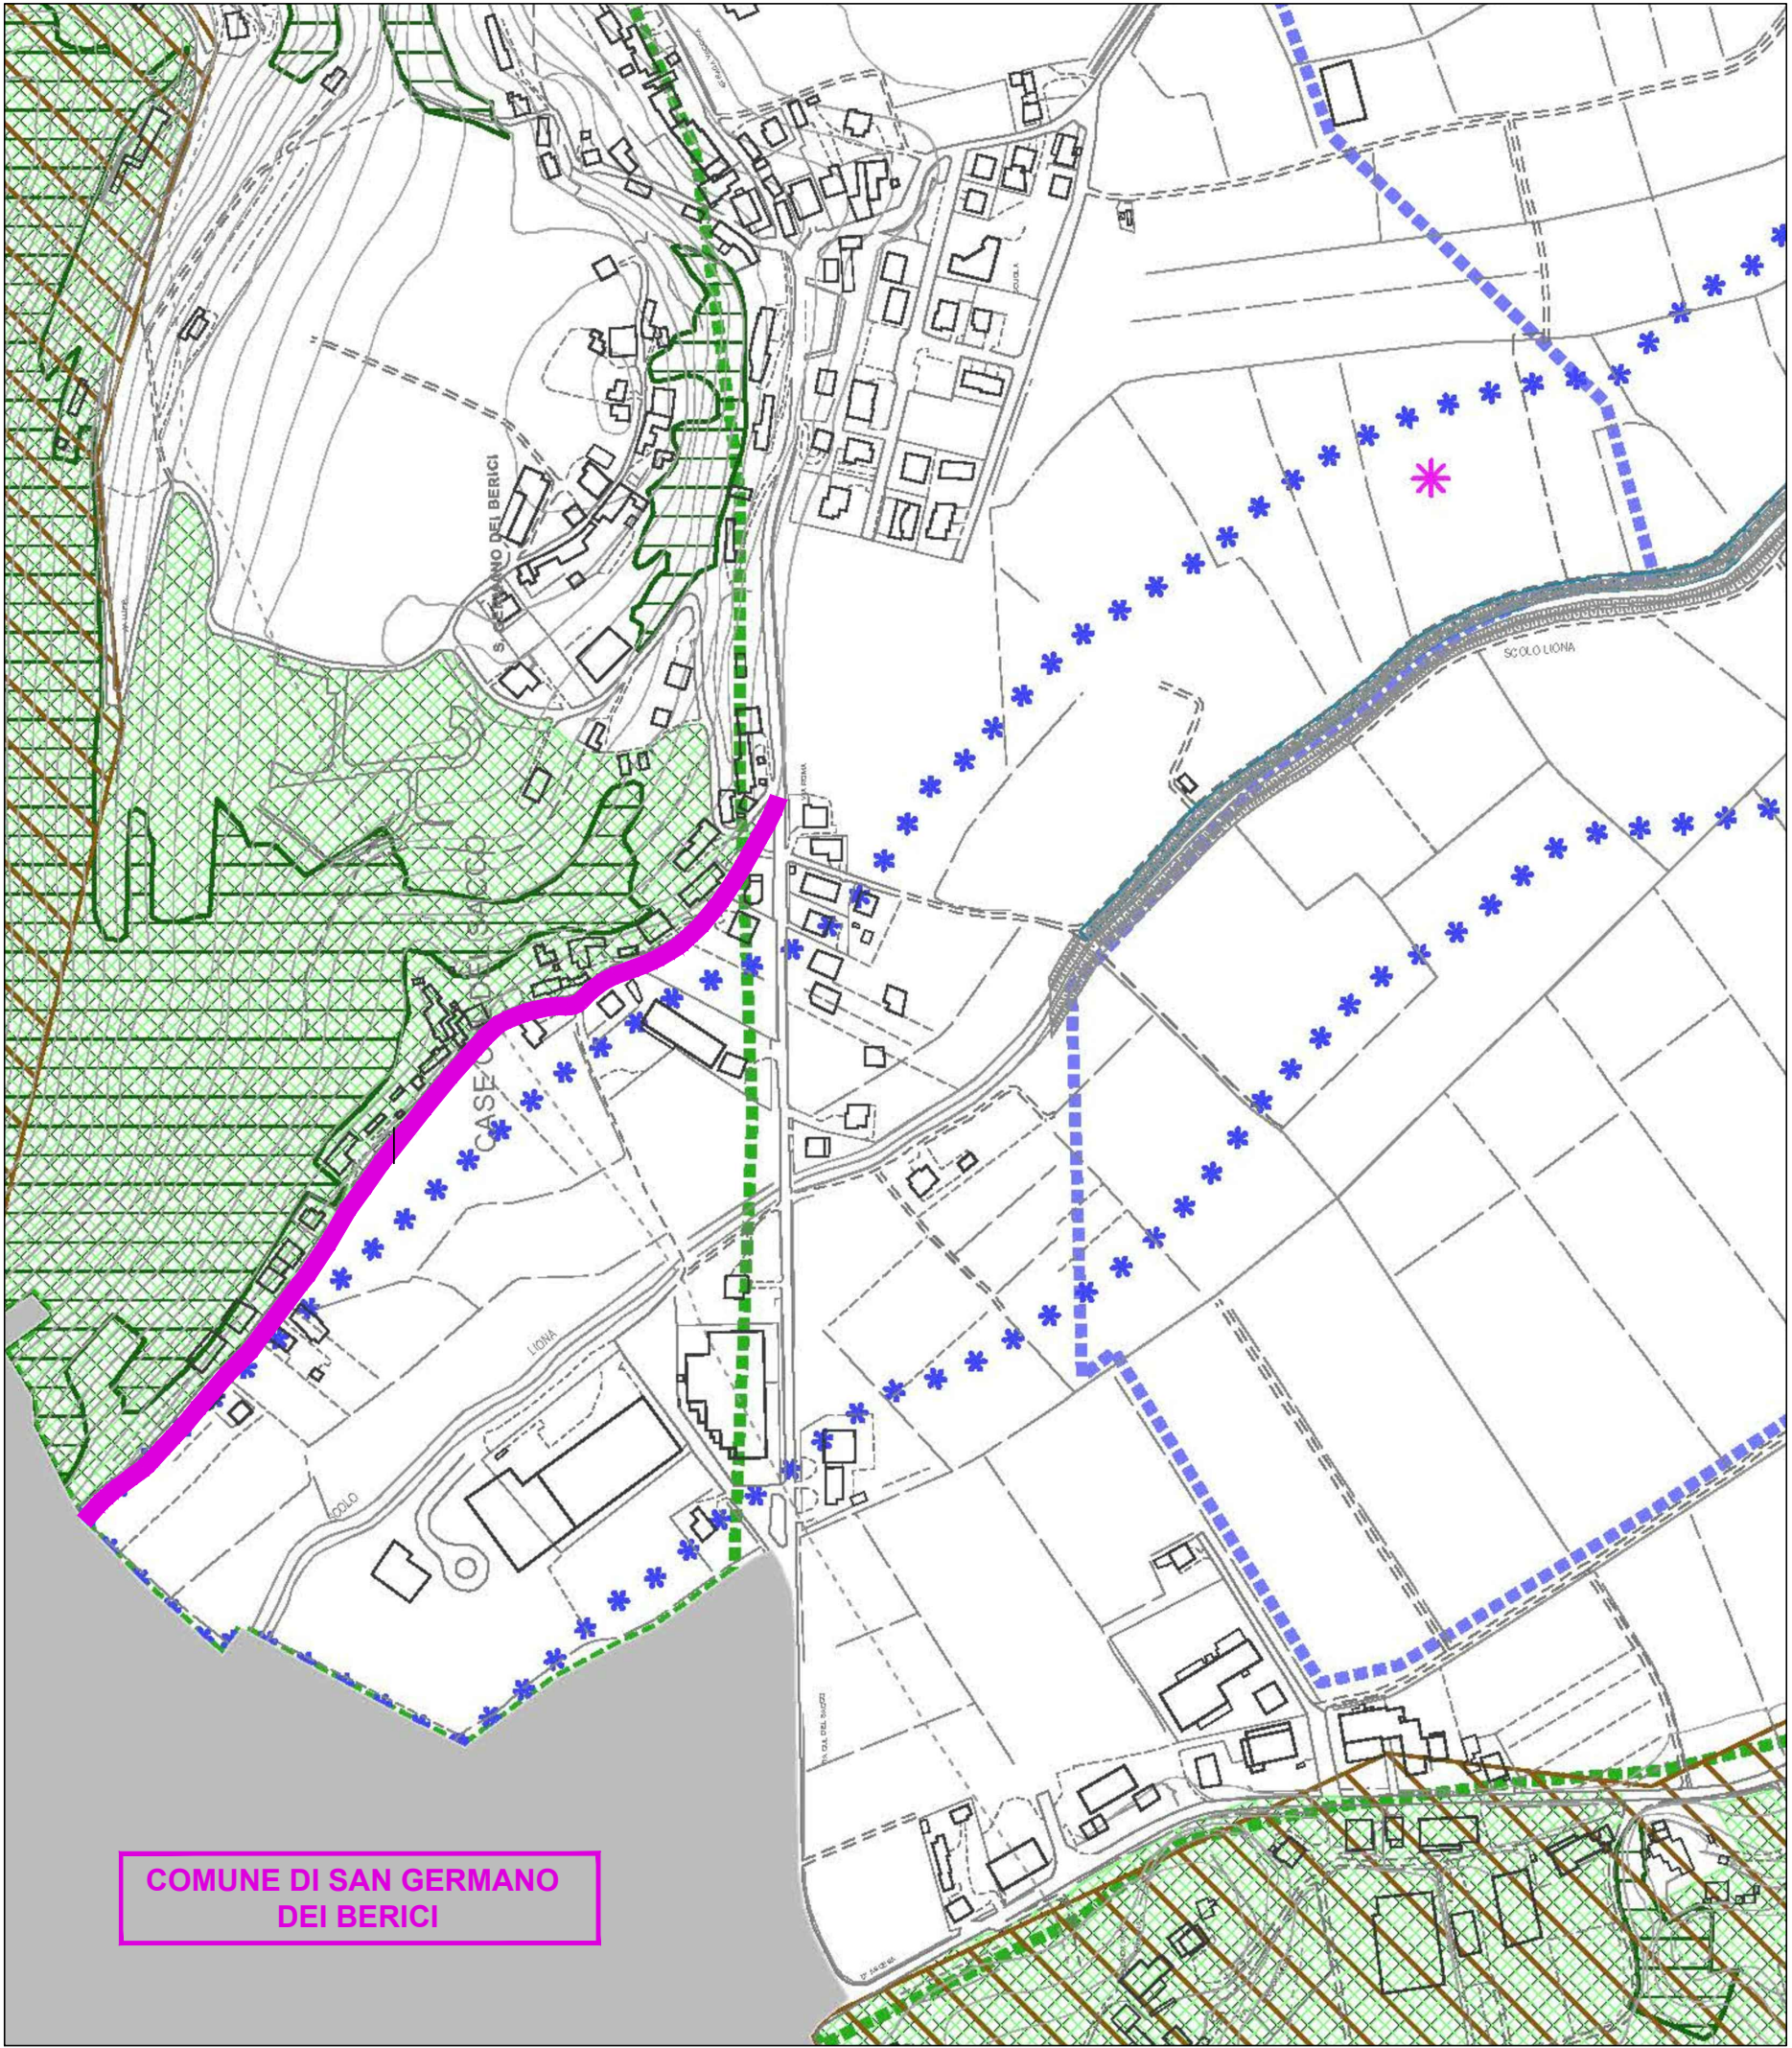

ESTRATTO PLANIMETRICO DEL P.I. - CARTA DEI VINCOLI
COMUNE DI SAN GERMANO DEI BERICI
Scala 1:5000

LEGENDA P.I. - COMUNE DI SAN GERMANO DEI BERICI

Segni di descrizione			Siti archeologici	Art. 60
Confine comunale		Ambito PI di San Germano dei Berici	Rete Natura 2000	
Vincoli			Siti di Importanza Comunitaria - IT 3220037 Colli Berici	Art. 61
Vincolo paesaggistico D.Lgs. 42/2004	Art. 53		Planificazione di livello superiore	
Vincolo paesaggistico D.Lgs. 42/2004 - Corsi d'acqua	Art. 54		Ambiti naturalistici di livello regionale	Art. 62
Vincolo paesaggistico D.Lgs. 42/2004 - Zone Boscate	Art. 55		Piano di Area Monti Berici Vigente	Art. 63
Vincolo paesaggistico - Aree assegnate alle università agrarie e zone gravate da usi civici	Art. 56		Icone del Paesaggio e giardini tematici (PAMOB): n. 20 Campolongo	Art. 64
Vincolo monumentale D.Lgs. 42/2004	Art. 57		Area di rilevante interesse naturalistico - ambientale (PAMOB): n. 8 Campi Palu di San Germano	Art. 65
Vincolo idrogeologico - forestale R.D.L. 30.12.23, n. 3287	Art. 58		Ambito di intervento	
Vincolo Sismico - Zona 3 Interio territorio comunale - O.P.C.M. 3274/2003	Art. 59			

PROGETTO DEFINITIVO



REALIZZAZIONE DI UN PERCORSO CICLABILE IN VAL LIONA (VI)
DA VIA PEDERIVA A VIA CUL DEL SACCO.

CUP H11B18000290006		TAVOLA N°			
ELABORATO		2.1			
ESTRATTI PLANIMETRICI DEL P.I.		SCALA			
CARTA DEI VINCOLI		1:5000			
STUDIO ING. FABIO MURARO		Responsabile Unico del Procedimento			
Progettista Responsabile		Ing. Evelin Storato			
Ing. Fabio Muraro					
					
Via Uruguay n° 20 - 35127 Padova					
Tel. 049 8703448 Fax 049 7629516					
info@studio-muraro.it - fabio.muraro@ingpec.eu					
A termini di legge sono riservati i contenuti e la proprietà di questo documento con divieto di riprodurlo o di renderlo noto a terzi senza specifica autorizzazione					
REV. N°	DATA	MOTIVO DELLA REVISIONE	REDIGE	VERIFICA	APPROVA
0	Dicembre 2019	Prima emissione	M. Peterlini	F. Casini	F. Muraro