

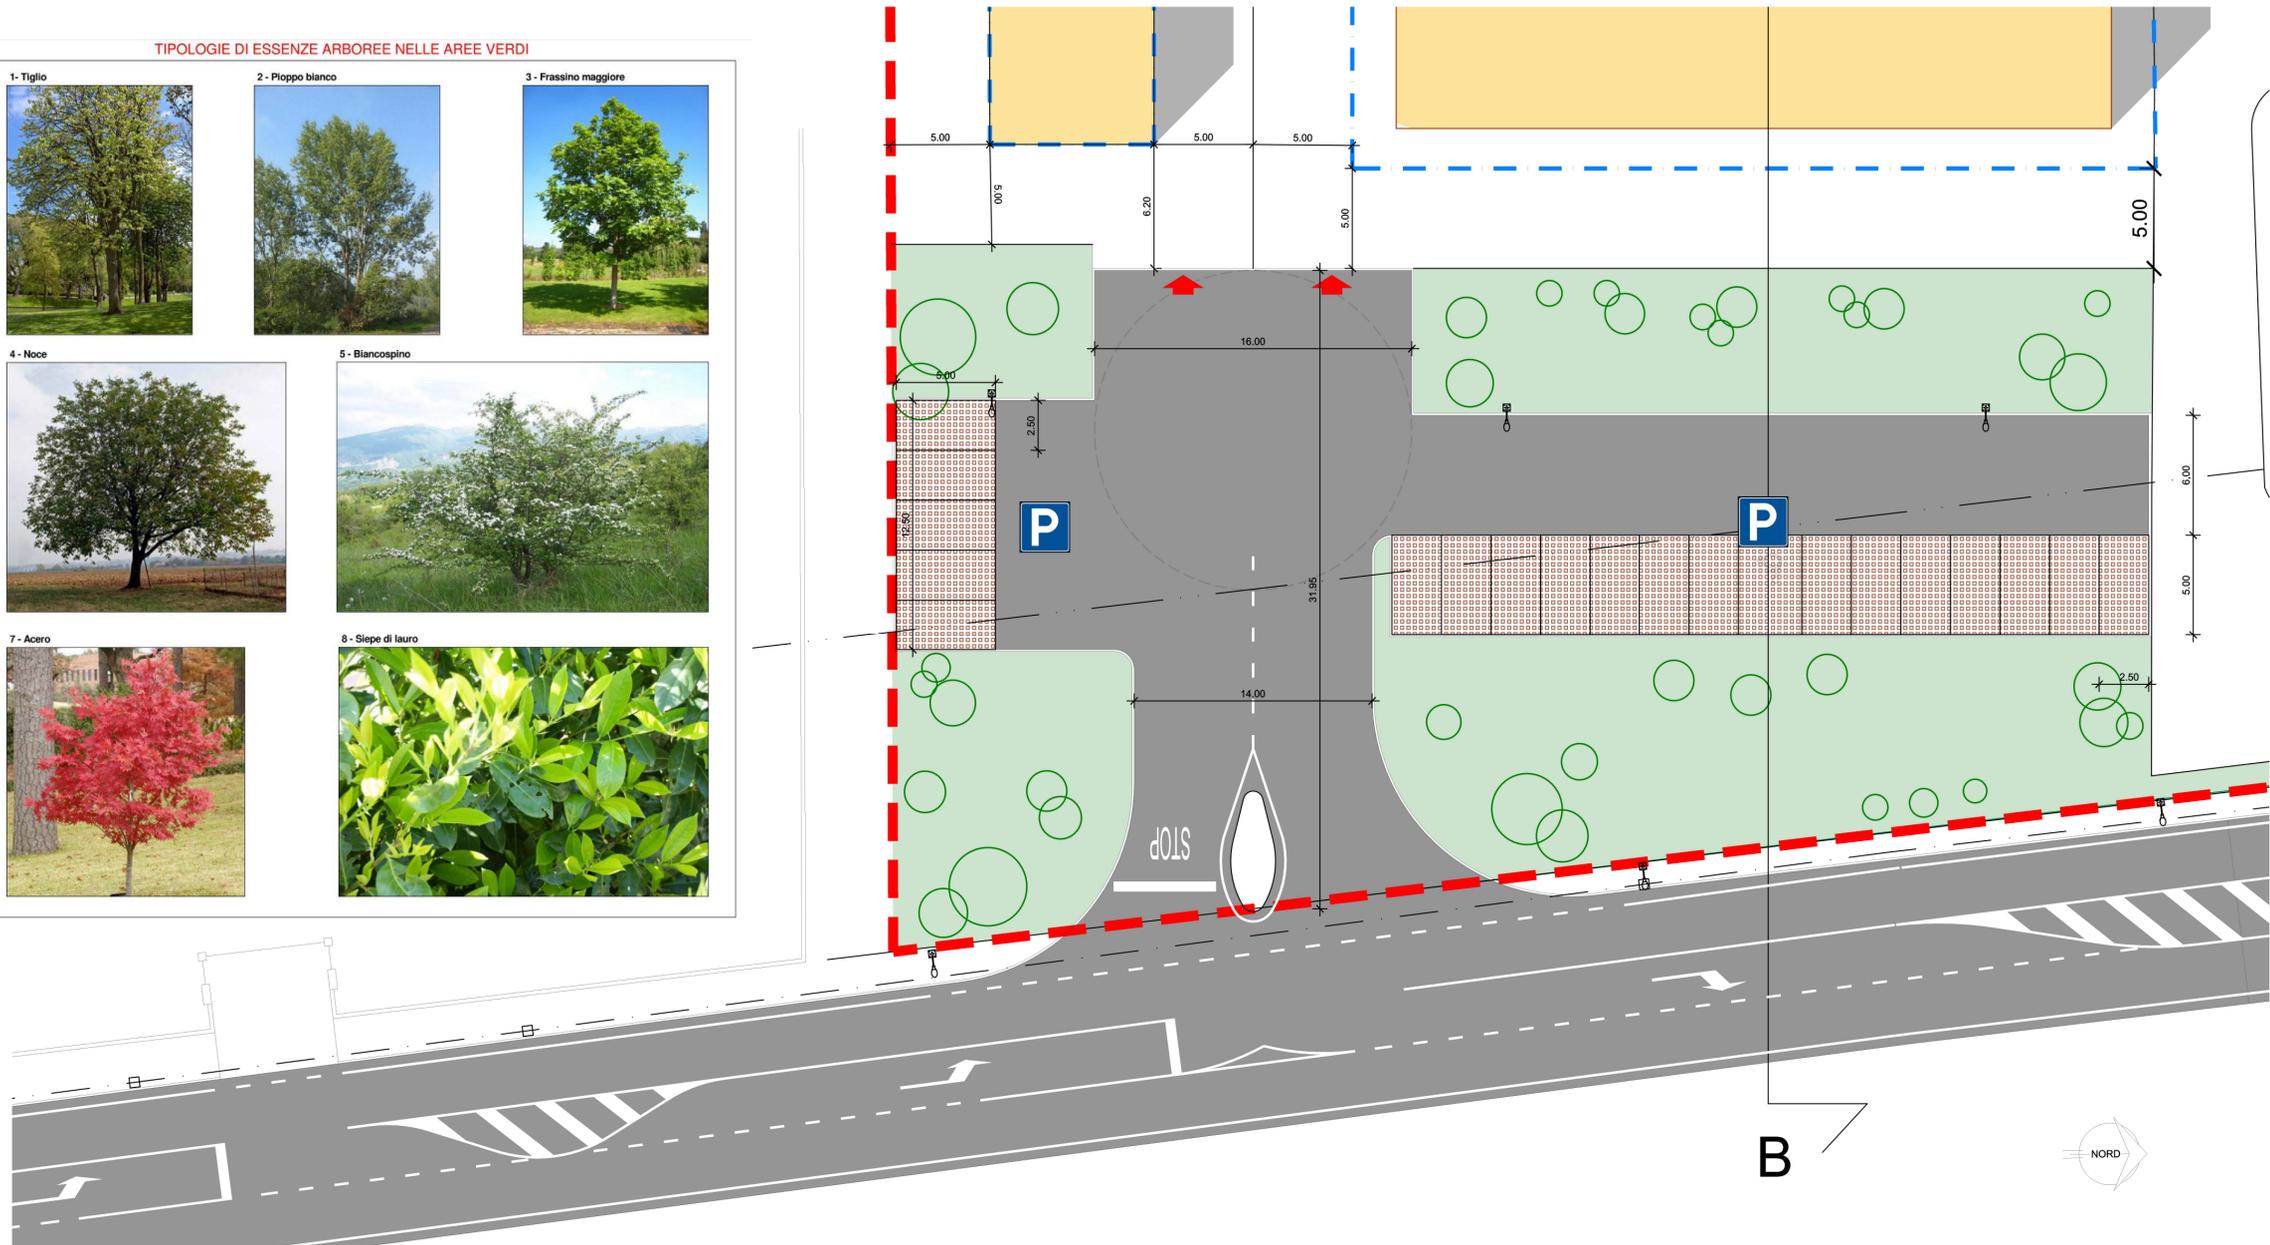


TIPOLOGIE DI ESSENZE ARBOREE NELLE AREE VERDI


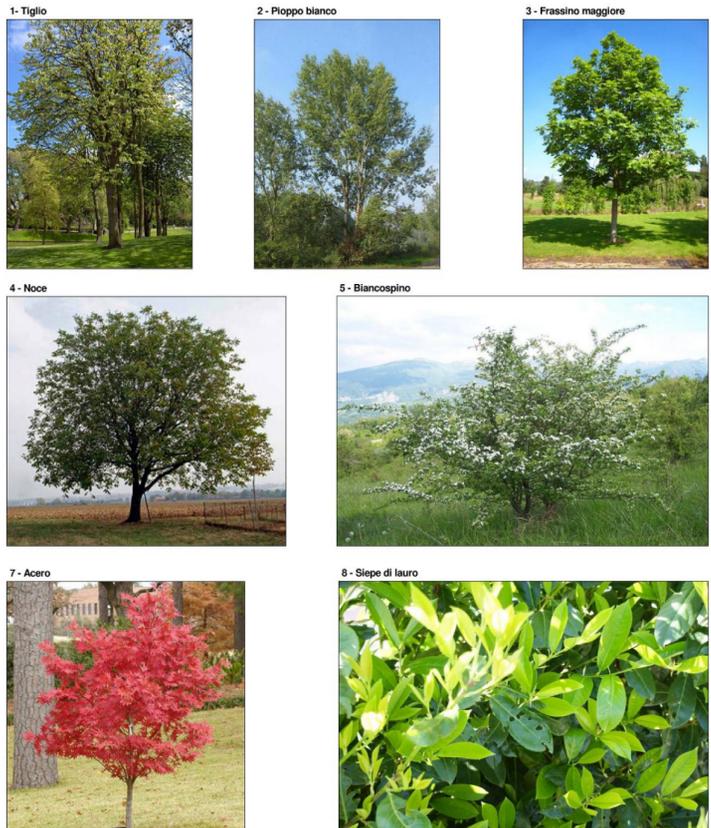


PLANIMETRIA GENERALE OPERE DI URBANIZZAZIONE - scala 1:200

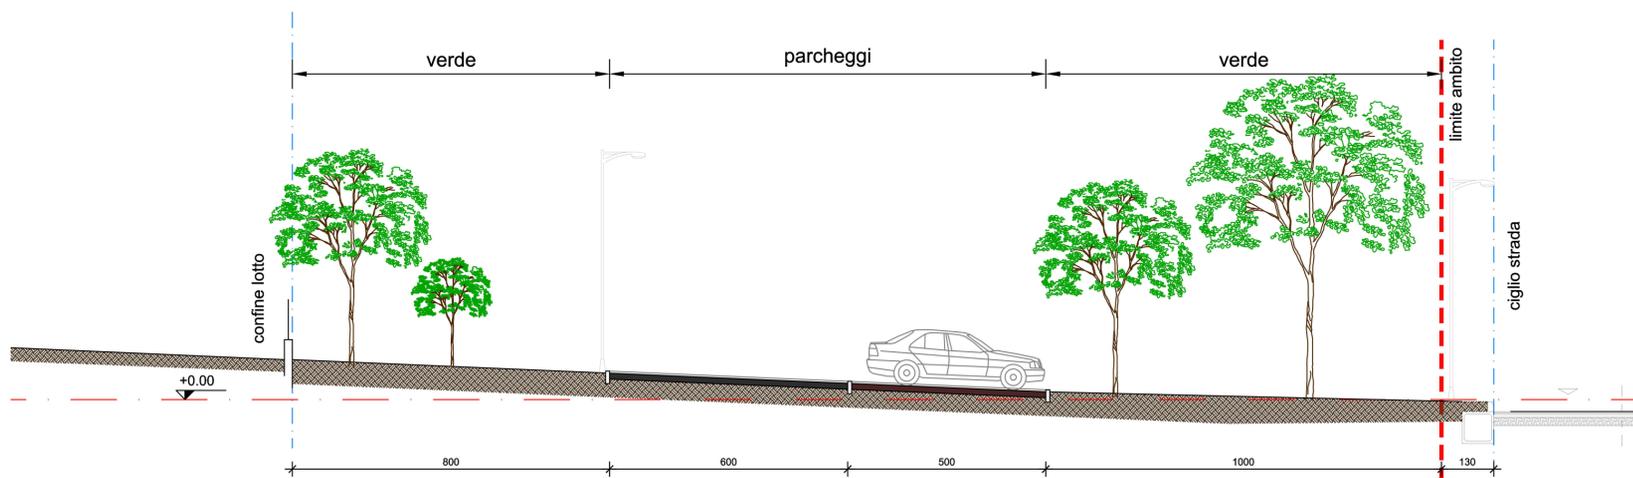


SEZIONE LONGITUDINALE TIPO OPERE DI URBANIZZAZIONE - scala 1:100

PARTICOLARE PANCHINA (nelle aree verdi)

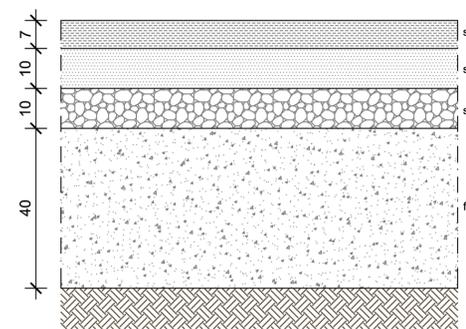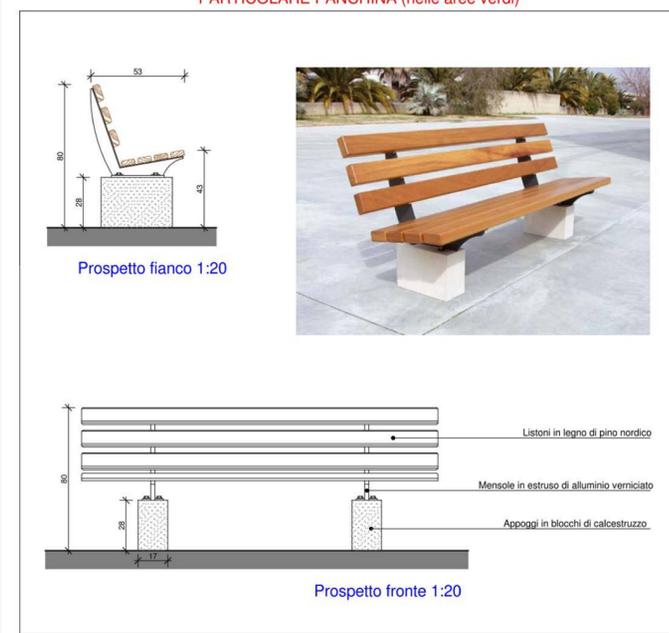

PARTICOLARE PACCHETTO STRADALE - scala 1:10

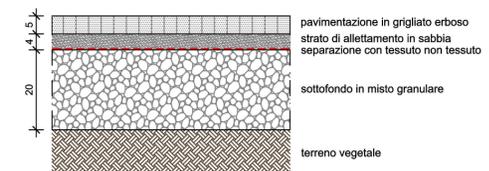

PARTICOLARE GRIGLIATO ERBOSO (PARCHEGGI)



IL PROGETTISTA	I RICHIEDENTI	COMUNE DI VAL LIONA	TAVOLA
			04
		PIANO URBANISTICO ATTUATIVO DI UN'AREA SITUATA IN SAN GERMANO DEI BERICI	SCALA
			1 : 500 1 : 2000 1 : 10.000
IL DIR. LAVORI	L'IMPRESA	I RICHIEDENTI:	DATA
			Dicembre 2021 Ottobre 2022
		<ul style="list-style-type: none"> PLANIMETRIA GENERALE OPERE DI URBANIZZAZIONE SEZIONE LONGITUDINALE TIPO PARTICOLARI PAVIMENTAZIONI PARTICOLARE ARREDO URBANO ELENCO POSSIBILI ESSENZE ARBOREE 	STATO FUTURO