PLANIMETRIA PLESSO MATERNA "ARCOBALENO"

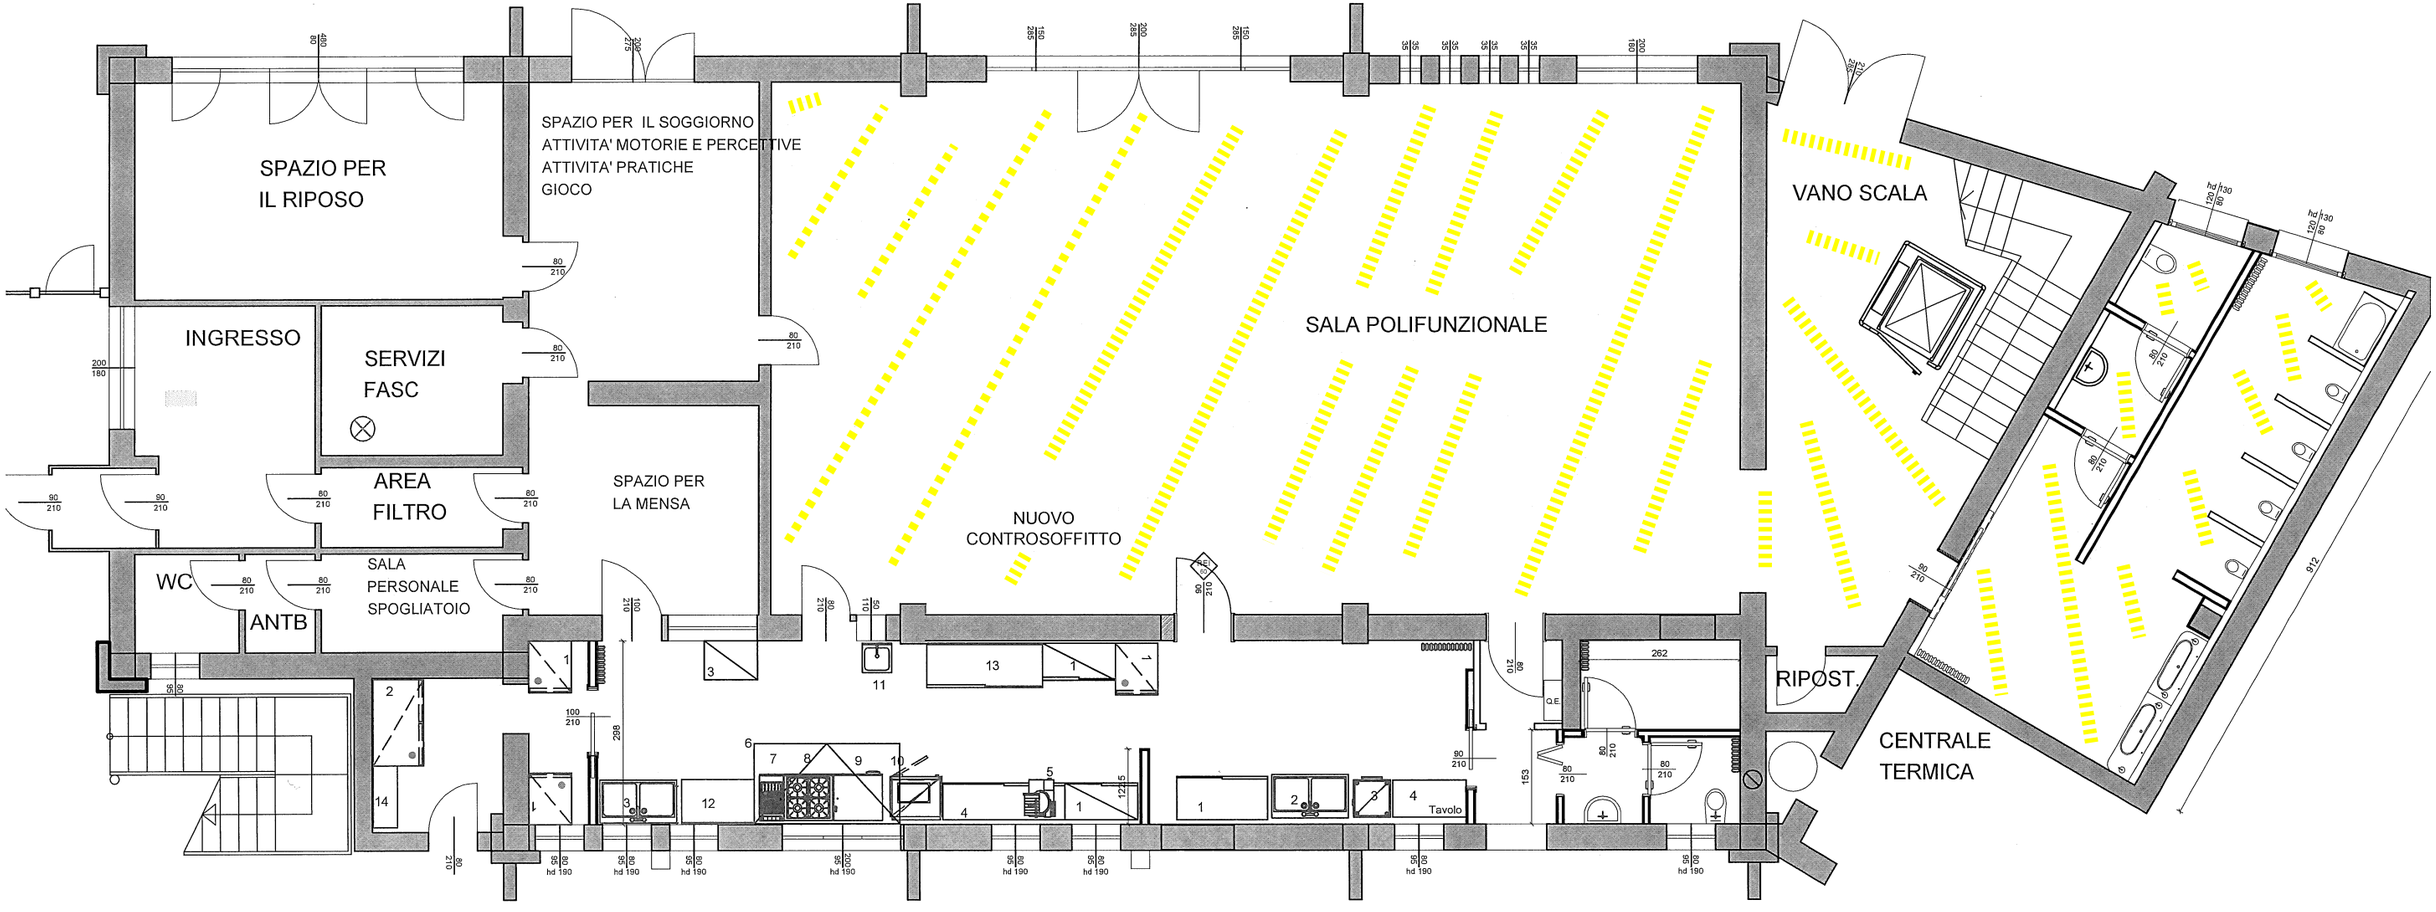

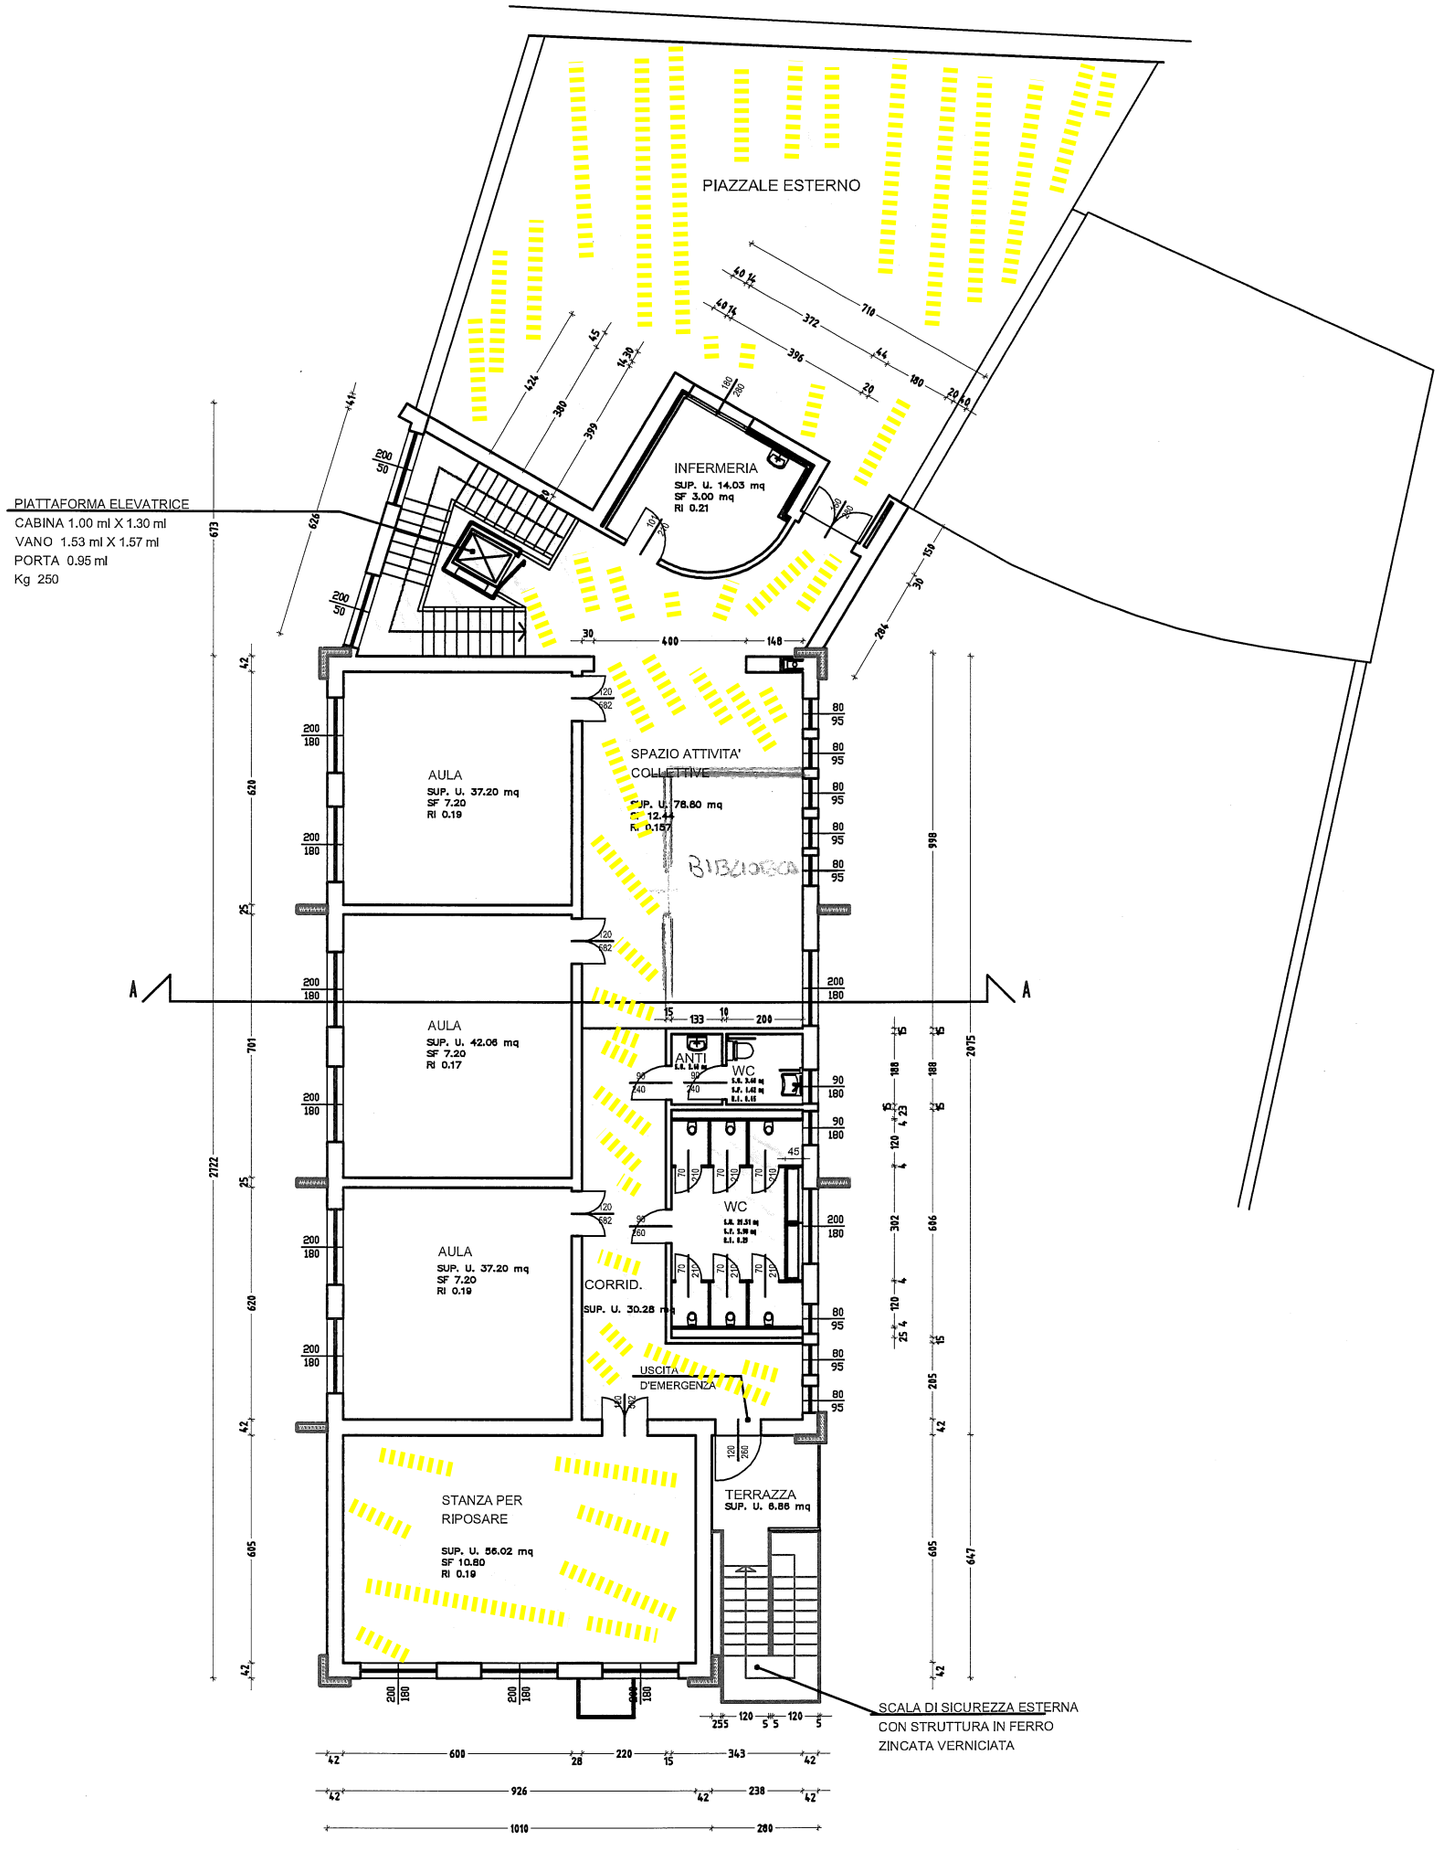
PIAZZALE ESTERNO
INFERMERIA
SUP. U. 14.03 mq
SF 3.00 mq
RI 0.21
PIATTAFORMA ELEVATRICE
CABINA 1.00 ml X 1.30 ml
VANO 1.53 ml X 1.57 ml
PORTA 0.95 ml
Kg 250
AULA
SUP. U. 37.20 mq
SF 7.20
RI 0.19
SPAZIO ATTIVITA' COLLETTIVE
SUP. U. 78.80 mq
BIBLIOTECA
AULA
SUP. U. 42.06 mq
SF 7.20
RI 0.17
ANTI
WC
WC
AULA
SUP. U. 37.20 mq
SF 7.20
RI 0.19
CORRID.
SUP. U. 30.28 mq
USCITA D'EMERGENZA
STANZA PER RIPOSARE
SUP. U. 56.02 mq
SF 10.80
RI 0.19
TERRAZZA
SUP. U. 6.86 mq
SCALA DI SICUREZZA ESTERNA
CON STRUTTURA IN FERRO
ZINCATA VERNICIATA
A
A