


PIANO DI LOTTIZZAZIONE
scala 1:200

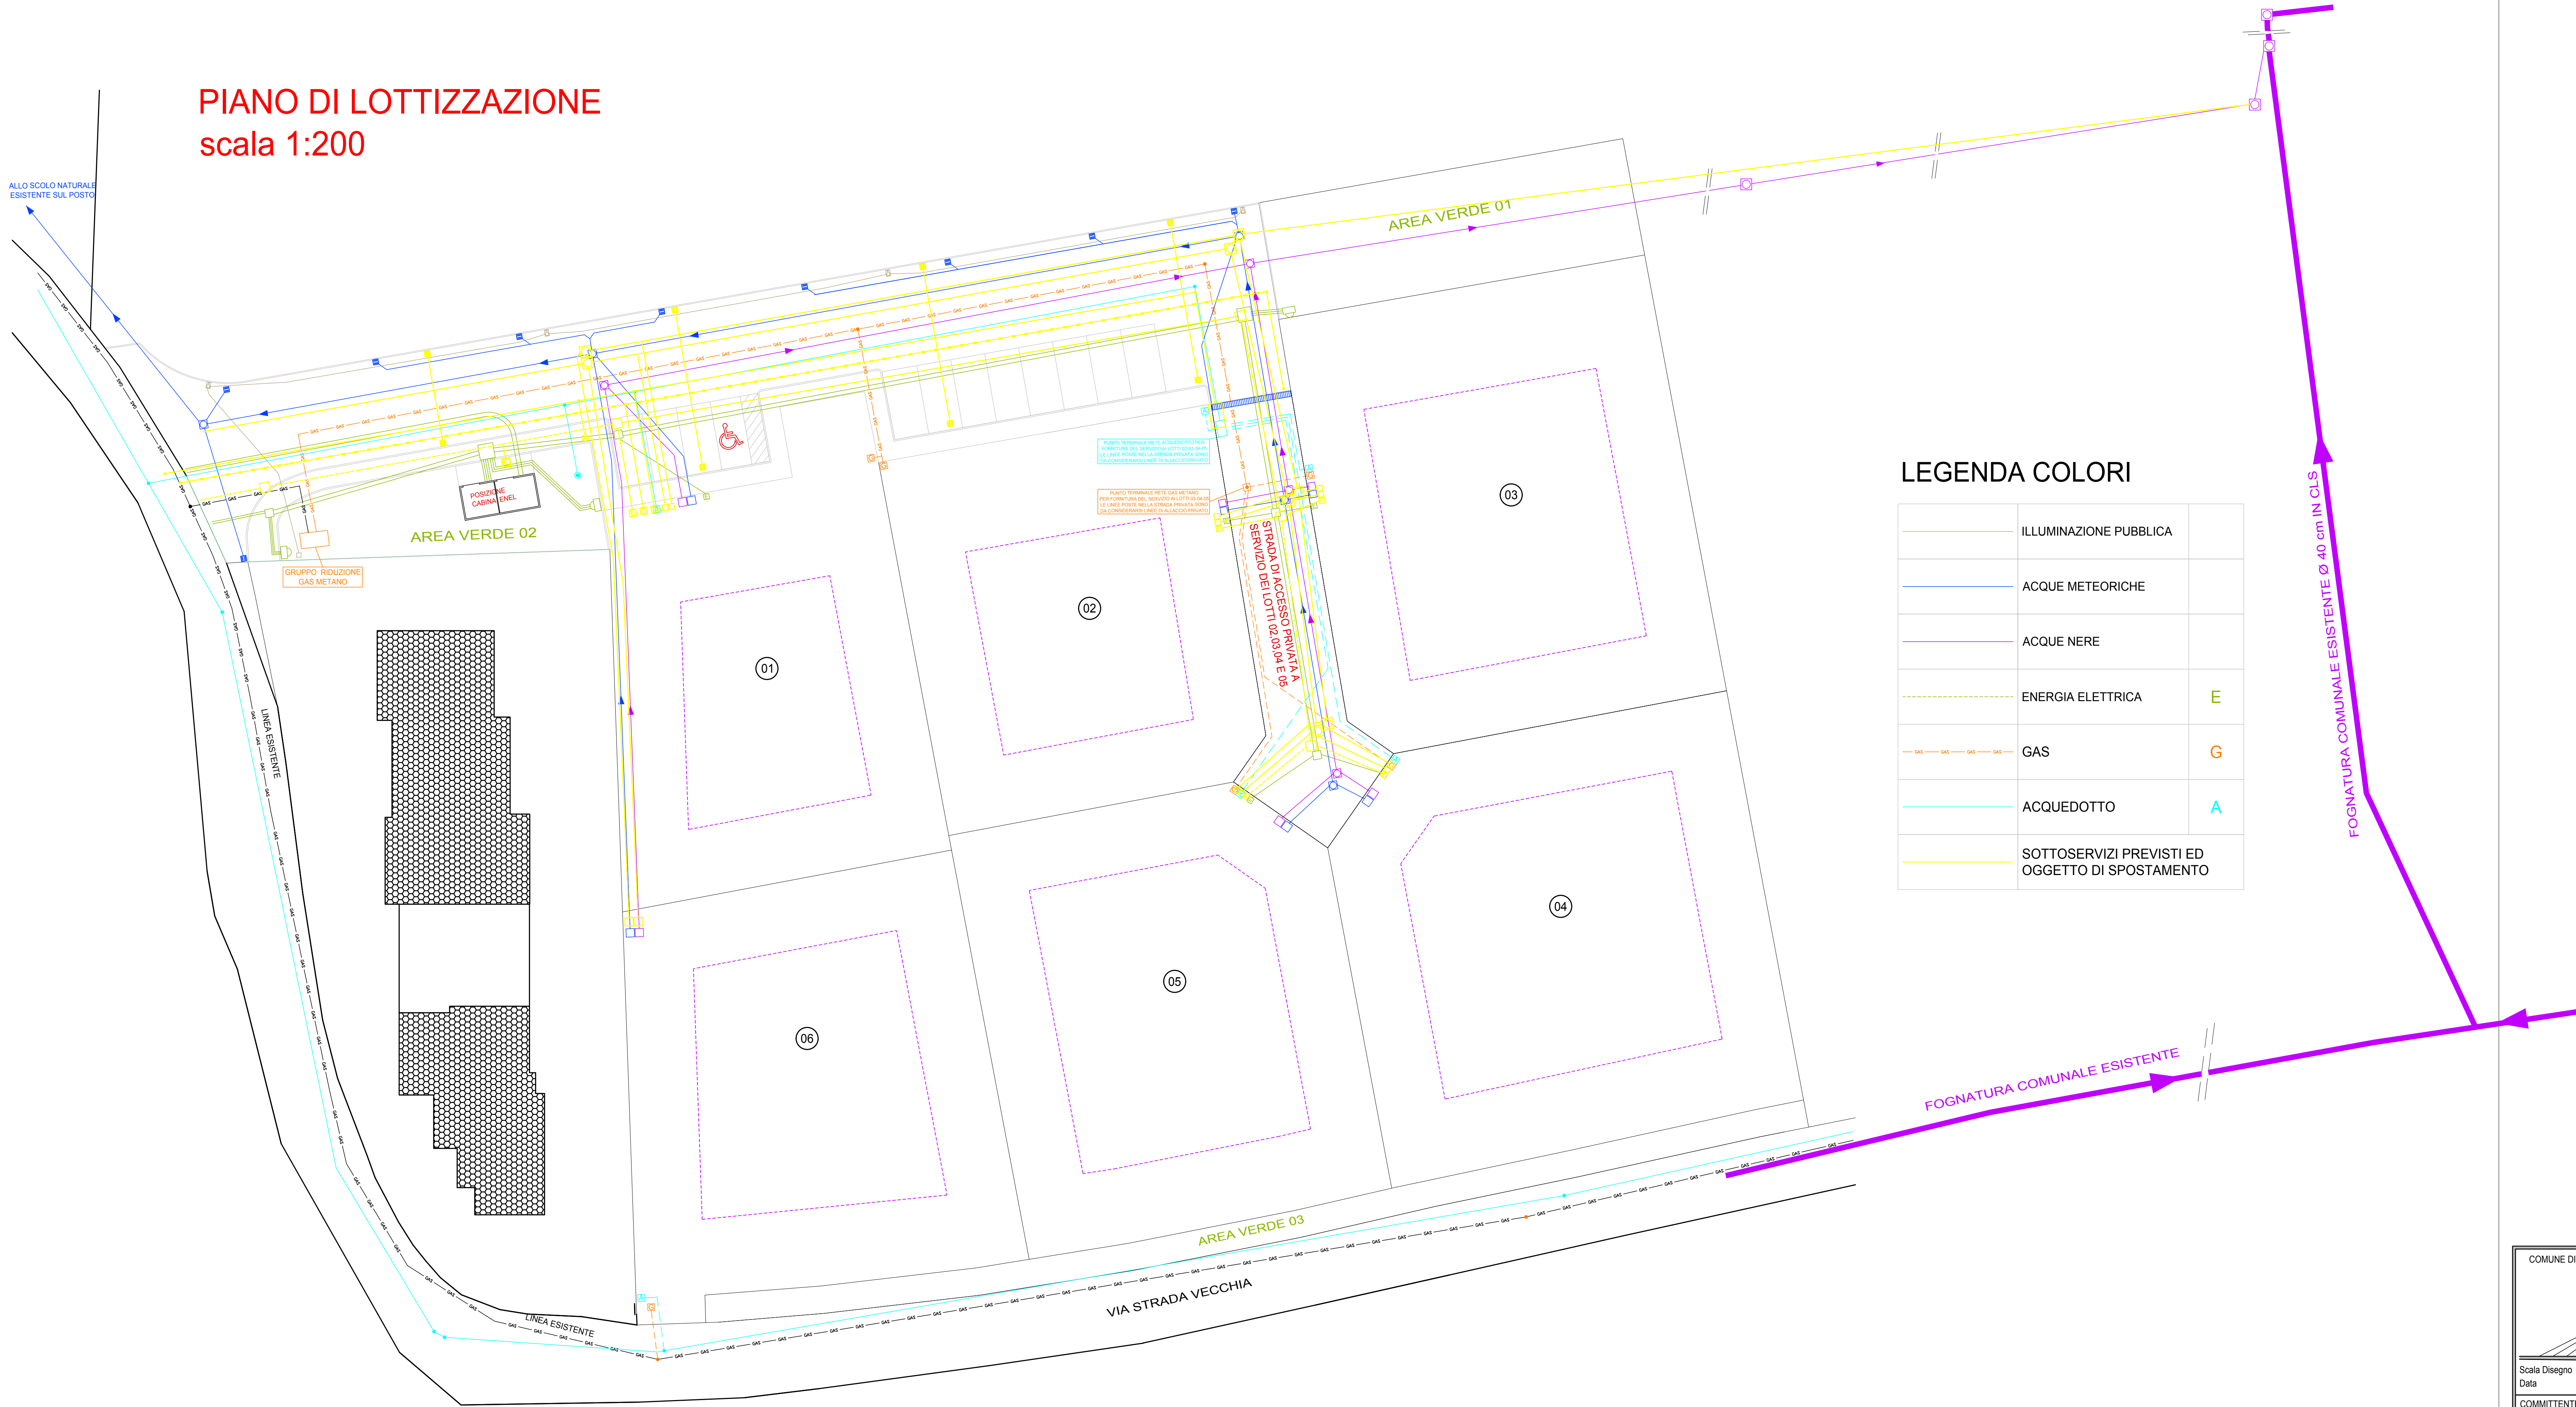

LEGENDA COLORI

	ILLUMINAZIONE PUBBLICA	
	ACQUE METEORICHE	
	ACQUE NERE	
	ENERGIA ELETTRICA	E
	GAS	G
	ACQUEDOTTO	A
	SOTTOSERVIZI PREVISTI ED OGGETTO DI SPOSTAMENTO	



COMUNE DI SAN GERMANO DEI BERICI
FOGLIO 02 - MAPP. 438, 1140, 1141, 1142,
1143, 1144 E 1145

COMUNE DI SAN GERMANO DEI BERICI

PROVINCIA DI VICENZA

Scala Disegno 1:200

di Simico Geom. Federico C.F.: SNCFR60L21F464R

Data

Viale Trieste, 5 - Montebelluna (VI) - Tel. 0444-696798

TAV.05-A

COMMITTENTE
FATTORI RENATO

PROGETTO 2ª VARIANTE PIANO DI LOTTIZZAZIONE
DA ESEGUIRSI IN VIA STRADA VECCHIA

DISEGNO
TAVOLA SINOTTICA POSIZIONAMENTO IMPIANTI

IL PROGETTISTA