



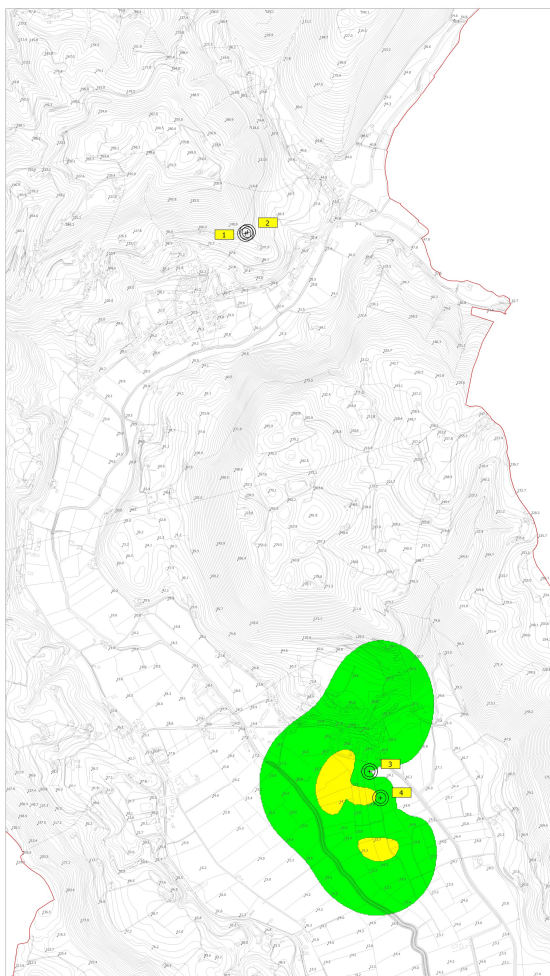


ISOLINEE DI CAMPO ELETTROMAGNETICO A
QUOTA 15 METRI s.l.m

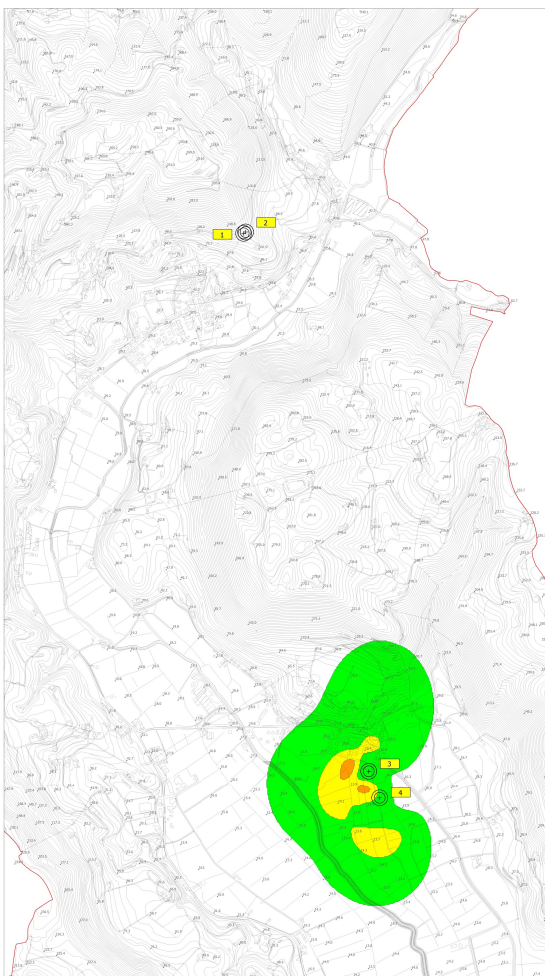


ISOLINEE DI CAMPO ELETTROMAGNETICO A
QUOTA 20 METRI s.l.m



ISOLINEE DI CAMPO ELETTROMAGNETICO A
QUOTA 25 METRI s.l.m

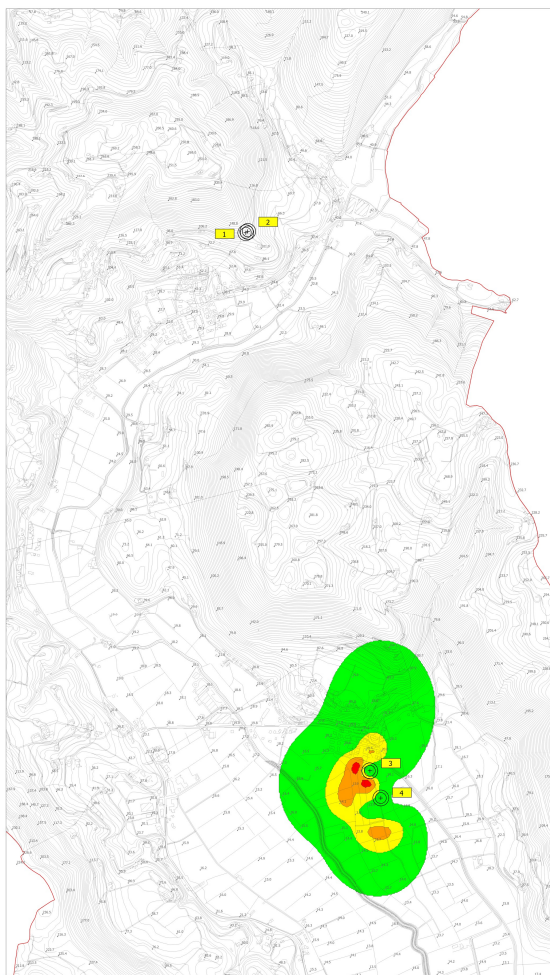

ISOLINEE DI CAMPO ELETTROMAGNETICO A
QUOTA 30 METRI s.l.m

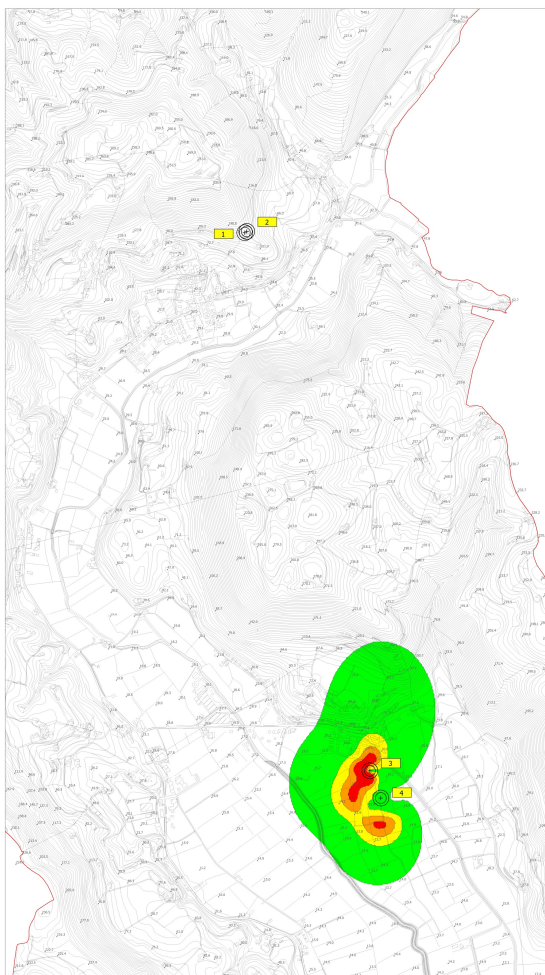

LEGENDA

Catato SR



Sito esistente Telefonia mobile

12 Numerazione progressiva

SITO	CODICE	NOME	GESTORE	INDIRIZZO	SISTEMA UTILIZZATO

Campo Elettromagnetico

Isolinee da 1,0 a 3,0 V/m	Isolinee da 6,0 a 15,0 V/m
Isolinee da 3,0 a 4,5 V/m	Isolinee da 15,0 a 20,0 V/m
Isolinee da 4,5 a 6,0 V/m	Isolinee da 20,0 V/m



COMUNE DI VAL LIONE
PIAZZA GUGLIELMO MARCONI, 1
36044 (VI) VAL LIONE

PIANO DI LOCALIZZAZIONE DEGLI
IMPIANTI PER LA TELEFONIA MOBILE
Ai sensi della Legge 362/2001



SINPRO
RETE D'INGEGNERIA

CONTO di
Via dell'Industria, 20 - 36010 (VI) - 0445/460000
Indirizzo e-mail: info@sinpro.it


Ingeg. Massimo Berti
Ordine degli Ingegneri di Venezia n. 33853
REG. 2008 del 16/05/2019 Certificate con Vitea Control

Dott. Lina Teresa Lenti
Ordine degli Architetti di Padova - Sez. A Pianificazione
Territoriale n. 33233



6 a Simulazione orografica isolinee di campo
elettromagnetico
scala 1: 10.000

Disegno: Esperto Morici Data di progetto: Settembre 2023

RUP: Ing. Emilio Berti Rev. 01

Nome file: Isolines
Disegnato da: M. Fabbro
Verificato da: T. Lenti
Approvato da: M. Berti

